Bauablaufkonzept

ARGE Erschließungsgesellschaft Mitte Altona

Basis: Bauablaufkonzept DSK 3/2016; bestätigt: 09.05.2016; Änderung Ic.01 v. 01.06.2016

Erläuterung:
- Beginn Ausbau NF **Nord** (Ia.06/07)
- Pflasterung zwischen Blöcken

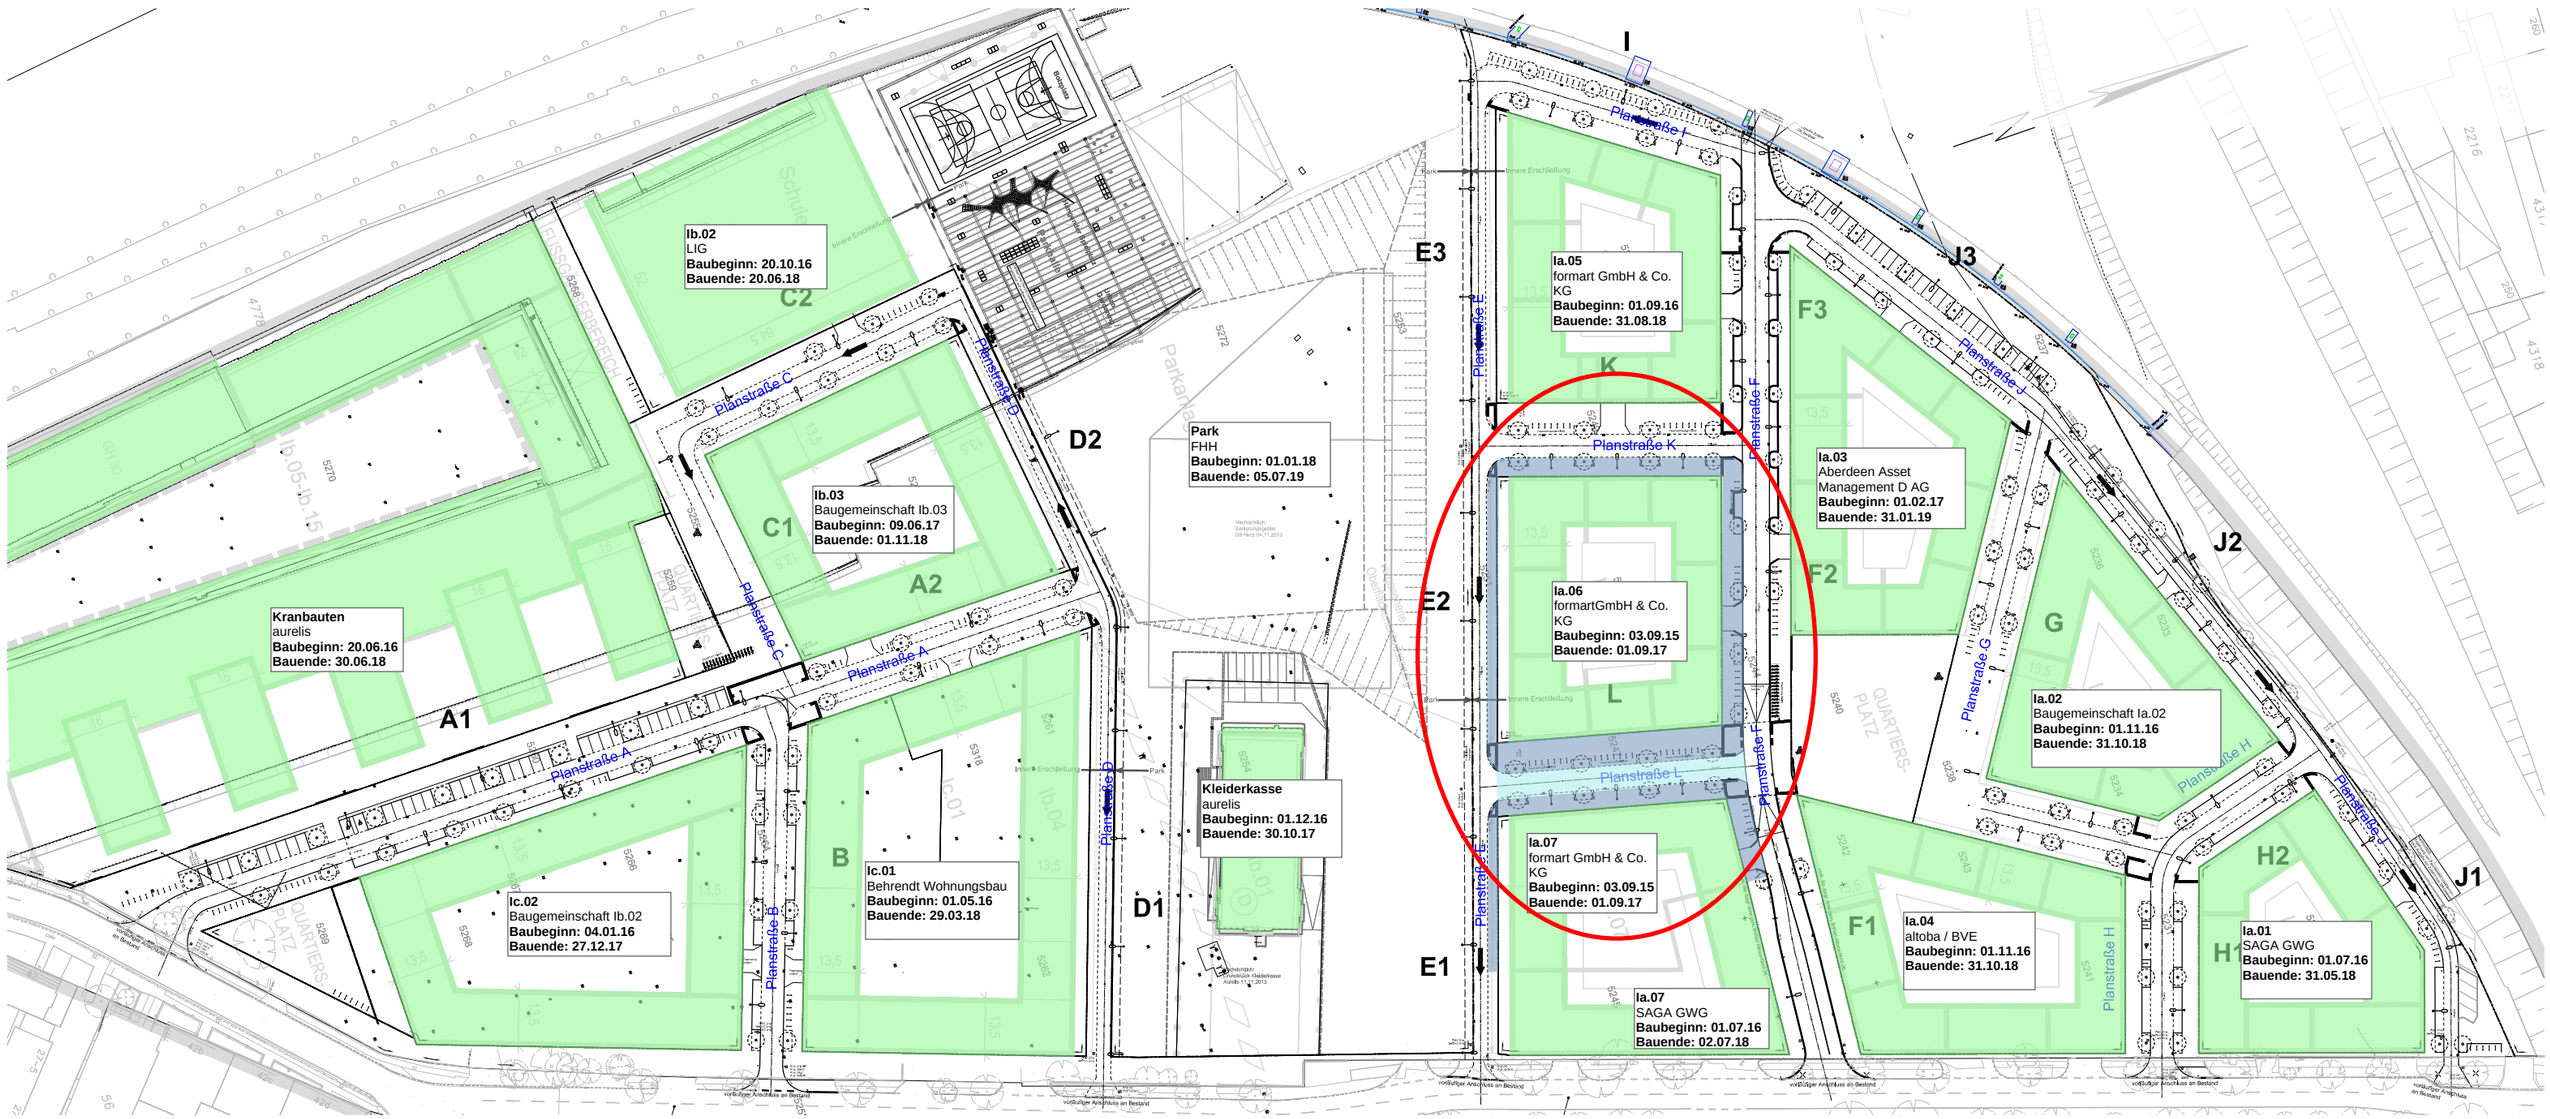

Keine Bautätigkeit	Gebäude im Bau
Provisorium	Gebäude fertig gestellt
Nebenfl. Baustufe II im Bau	Straßenpflaster im Bau
Quartiersplatz im Bau	Straße Baustufe II im Bau
Maßnahme fertiggestellt	

2017												2018												2019		
Jan	Feb	Mrz	Apr	Mai	Jun	Jul	Aug	Sep	Okt	Nov	Dez	Jan	Feb	Mrz	Apr	Mai	Jun	Jul	Aug	Sep	Okt	Nov	Dez	Jan	Feb	Mrz

Masuch + Olbrisch Ingenieurgesellschaft mbH

Stand: 01.06.2016

Bauablaufkonzept
ARGE Erschließungsgesellschaft Mitte Altona

Erläuterung:
- Fertigstellung zwischen Blöcken

Basis: Bauablaufkonzept DSK 3/2016; bestätigt: 09.05.2016; Änderung Ic.01 v. 01.06.2016

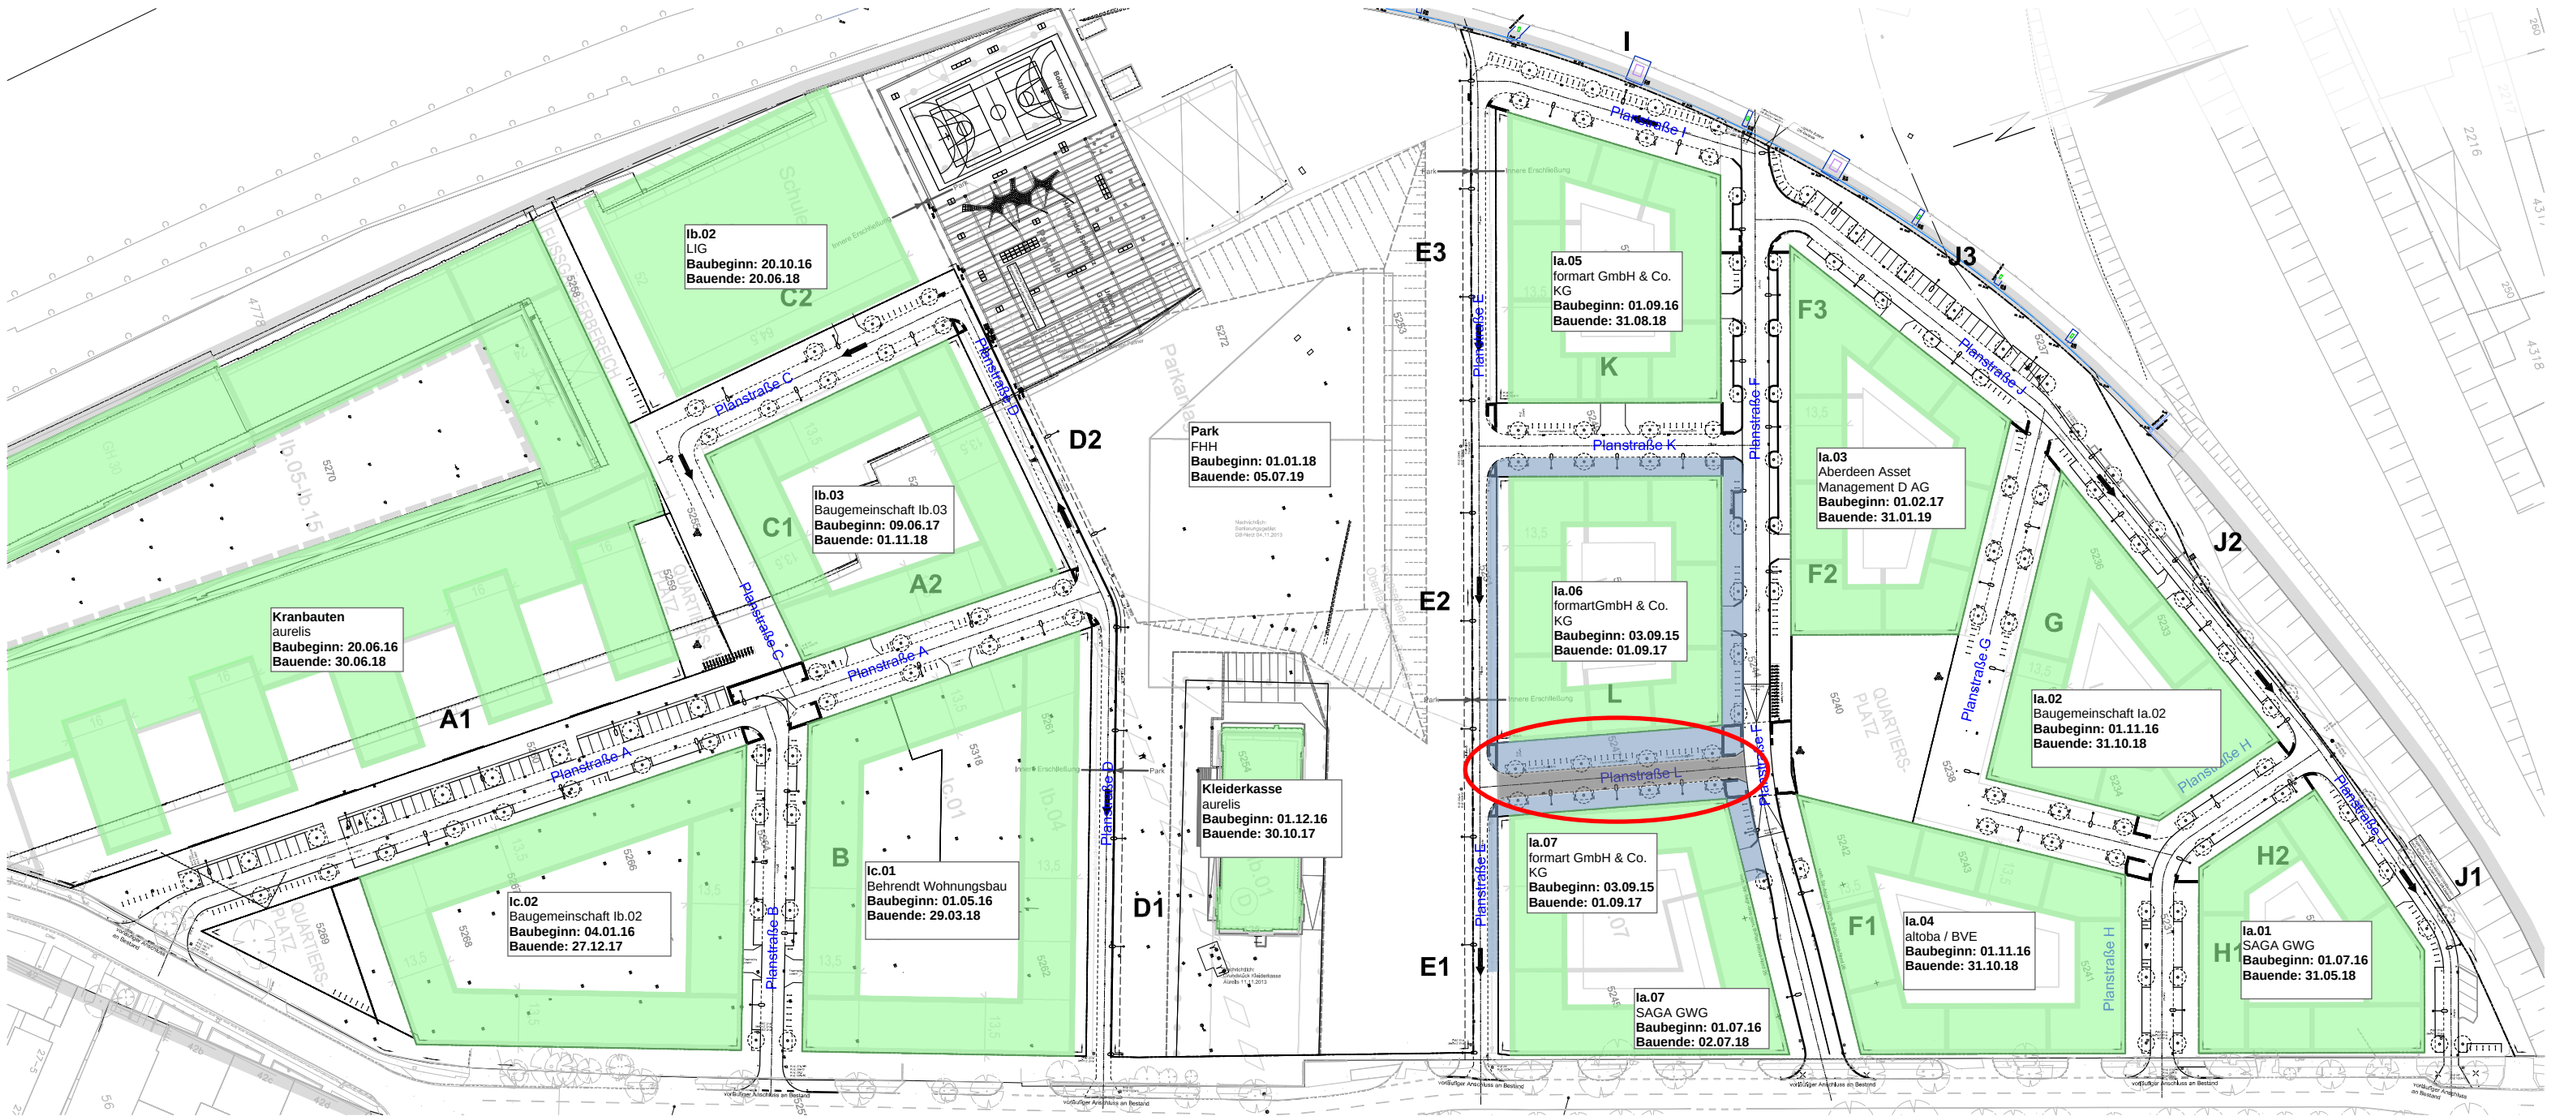

Keine Bautätigkeit	
Provisorium	
Gebäude im Bau	
Gebäude fertig gestellt	
Nebenfl. Baustufe II im Bau	
Quartiersplatz im Bau	
Straßenpflaster im Bau	
Straße Baustufe II im Bau	
Maßnahme fertiggestellt	

2017												2018												2019		
Jan	Feb	Mrz	Apr	Mai	Jun	Jul	Aug	Sep	Okt	Nov	Dez	Jan	Feb	Mrz	Apr	Mai	Jun	Jul	Aug	Sep	Okt	Nov	Dez	Jan	Feb	Mrz

Masuch + Olbrisch Ingenieurgesellschaft mbH
Stand: 01.06.2016

Bauablaufkonzept
ARGE Erschließungsgesellschaft Mitte Altona

Erläuterung:
- NF und Plasterung (Ia.06/07) fertig gestellt

Basis: Bauablaufkonzept DSK 3/2016; bestätigt: 09.05.2016; Änderung Ic.01 v. 01.06.2016

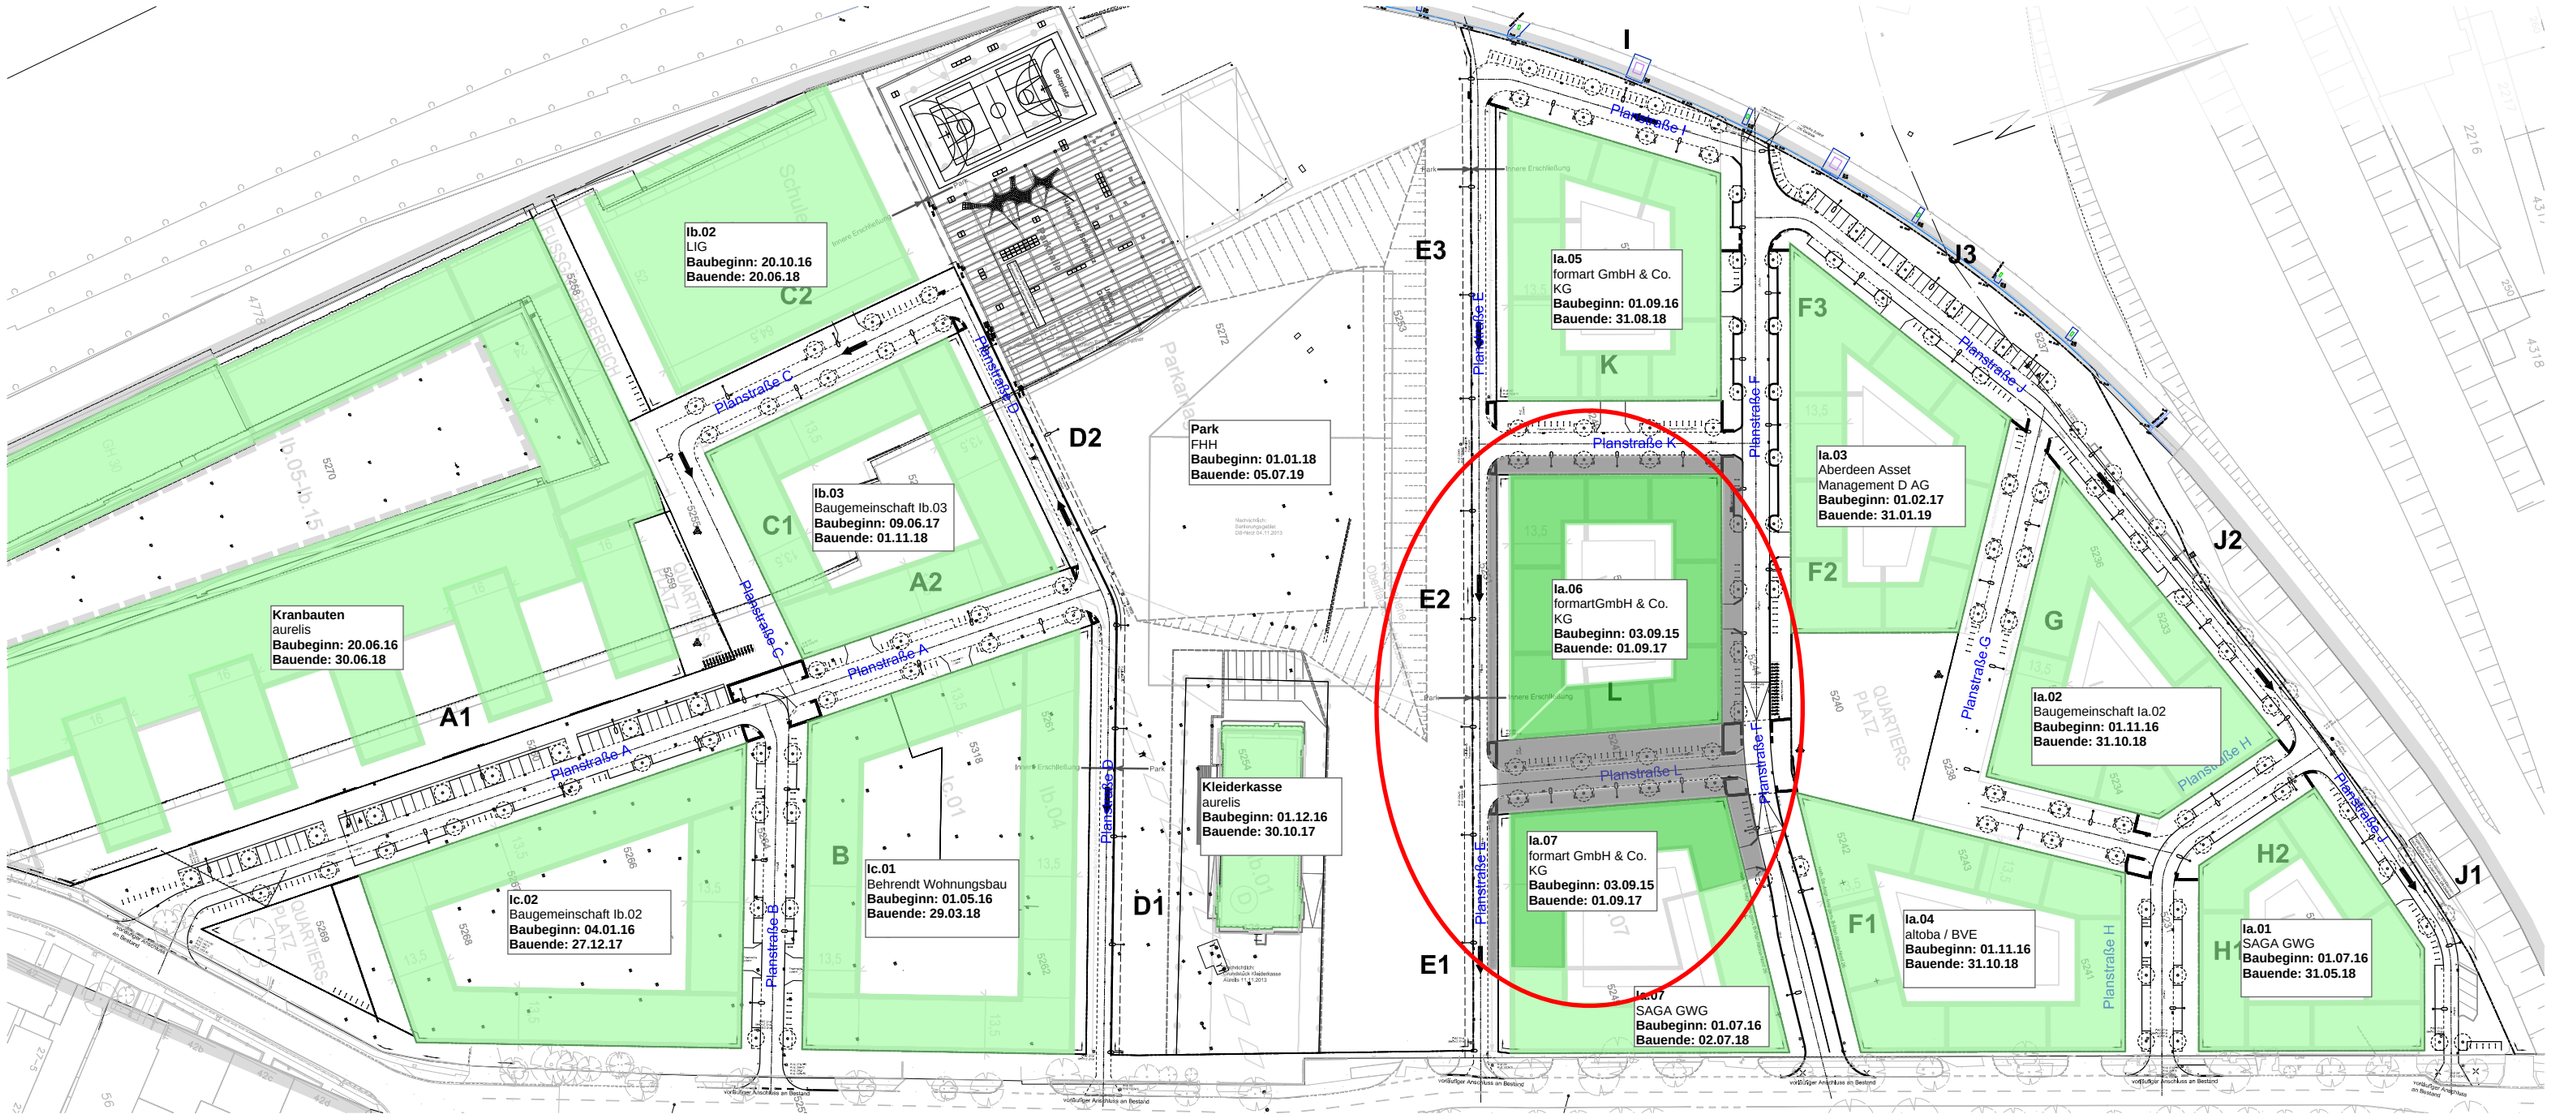

Keine Bautätigkeit	
Provisorium	
Gebäude im Bau	
Gebäude fertig gestellt	
Nebenfl. Baustufe II im Bau	
Quartiersplatz im Bau	
Straßenpflaster im Bau	
Straße Baustufe II im Bau	
Maßnahme fertiggestellt	

2017												2018												2019		
Jan	Feb	Mrz	Apr	Mai	Jun	Jul	Aug	Sep	Okt	Nov	Dez	Jan	Feb	Mrz	Apr	Mai	Jun	Jul	Aug	Sep	Okt	Nov	Dez	Jan	Feb	Mrz

Masuch + Olbrisch Ingenieurgesellschaft mbH
Stand: 01.06.2016

Bauablaufkonzept

ARGE Erschließungsgesellschaft Mitte Altona

Basis: Bauablaufkonzept DSK 3/2016; bestätigt: 09.05.2016; Änderung Ic.01 v. 01.06.2016

Erläuterung:
- Beginn Ausbau NF Süd (Ic.02)
- Ausbau Provisorium Harkortstraße

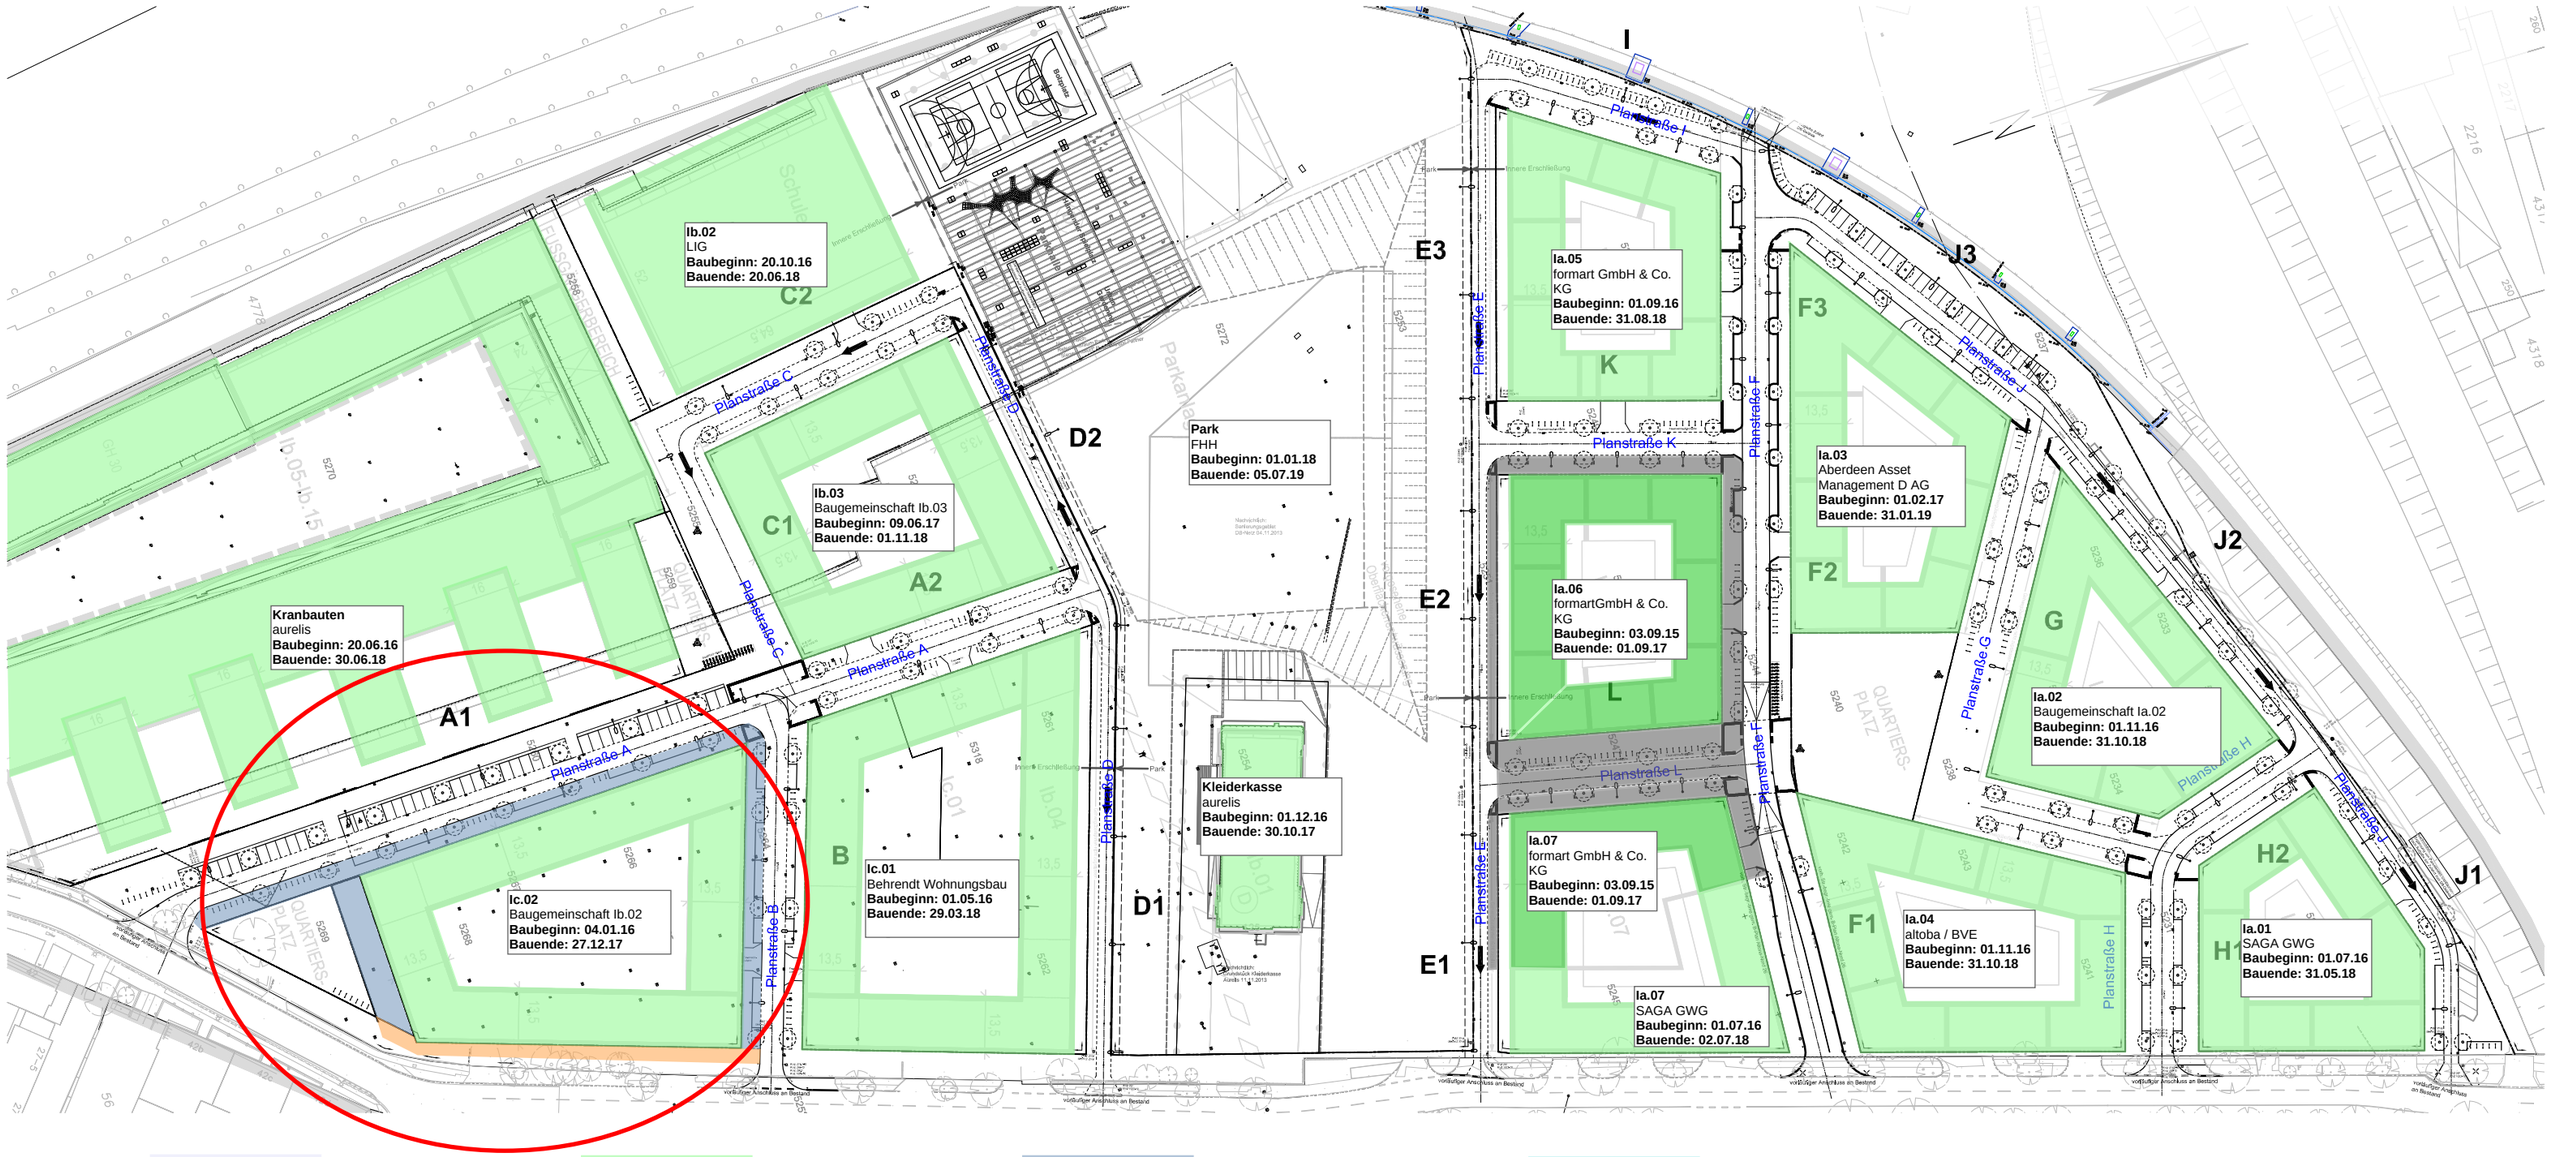

Keine Bautätigkeit	Gebäude im Bau
Provisorium	Gebäude fertig gestellt
Nebenfl. Baustufe II im Bau	Straßenpflaster im Bau
Quartiersplatz im Bau	Straße Baustufe II im Bau
Maßnahme fertiggestellt	

2017												2018												2019		
Jan	Feb	Mrz	Apr	Mai	Jun	Jul	Aug	Sep	Okt	Nov	Dez	Jan	Feb	Mrz	Apr	Mai	Jun	Jul	Aug	Sep	Okt	Nov	Dez	Jan	Feb	Mrz

Masuch + Olbrisch Ingenieurgesellschaft mbH

Stand: 01.06.2016

Bauablaufkonzept

ARGE Erschließungsgesellschaft Mitte Altona

Basis: Bauablaufkonzept DSK 3/2016; bestätigt: 09.05.2016; Änderung Ic.01 v. 01.06.2016

Erläuterung:
- NF Ic.02 und Provisorium fertiggestellt
- Beginn Ausbau **NF Süd** (Ic.01)
- Beginn Herrichtung Park

Keine Bautätigkeit	Gebäude im Bau	Nebenfl. Baustufe II im Bau	Straßenpflaster im Bau
Provisorium	Gebäude fertig gestellt	Quartiersplatz im Bau	Straße Baustufe II im Bau
			Maßnahme fertiggestellt

2017												2018												2019		
Jan	Feb	Mrz	Apr	Mai	Jun	Jul	Aug	Sep	Okt	Nov	Dez	Jan	Feb	Mrz	Apr	Mai	Jun	Jul	Aug	Sep	Okt	Nov	Dez	Jan	Feb	Mrz

Masuch + Olbrisch Ingenieurgesellschaft mbH

Stand: 01.06.2016

Bauablaufkonzept

ARGE Erschließungsgesellschaft Mitte Altona

Basis: Bauablaufkonzept DSK 3/2016; bestätigt: 09.05.2016; Änderung Ic.01 v. 01.06.2016

Erläuterung:
- Beginn Ausbau **NF Nord** (Ia.01)
- Ausbau Provisorium Harkortstraße
- Beginn Ausbau **Quartiersplatz Süd**

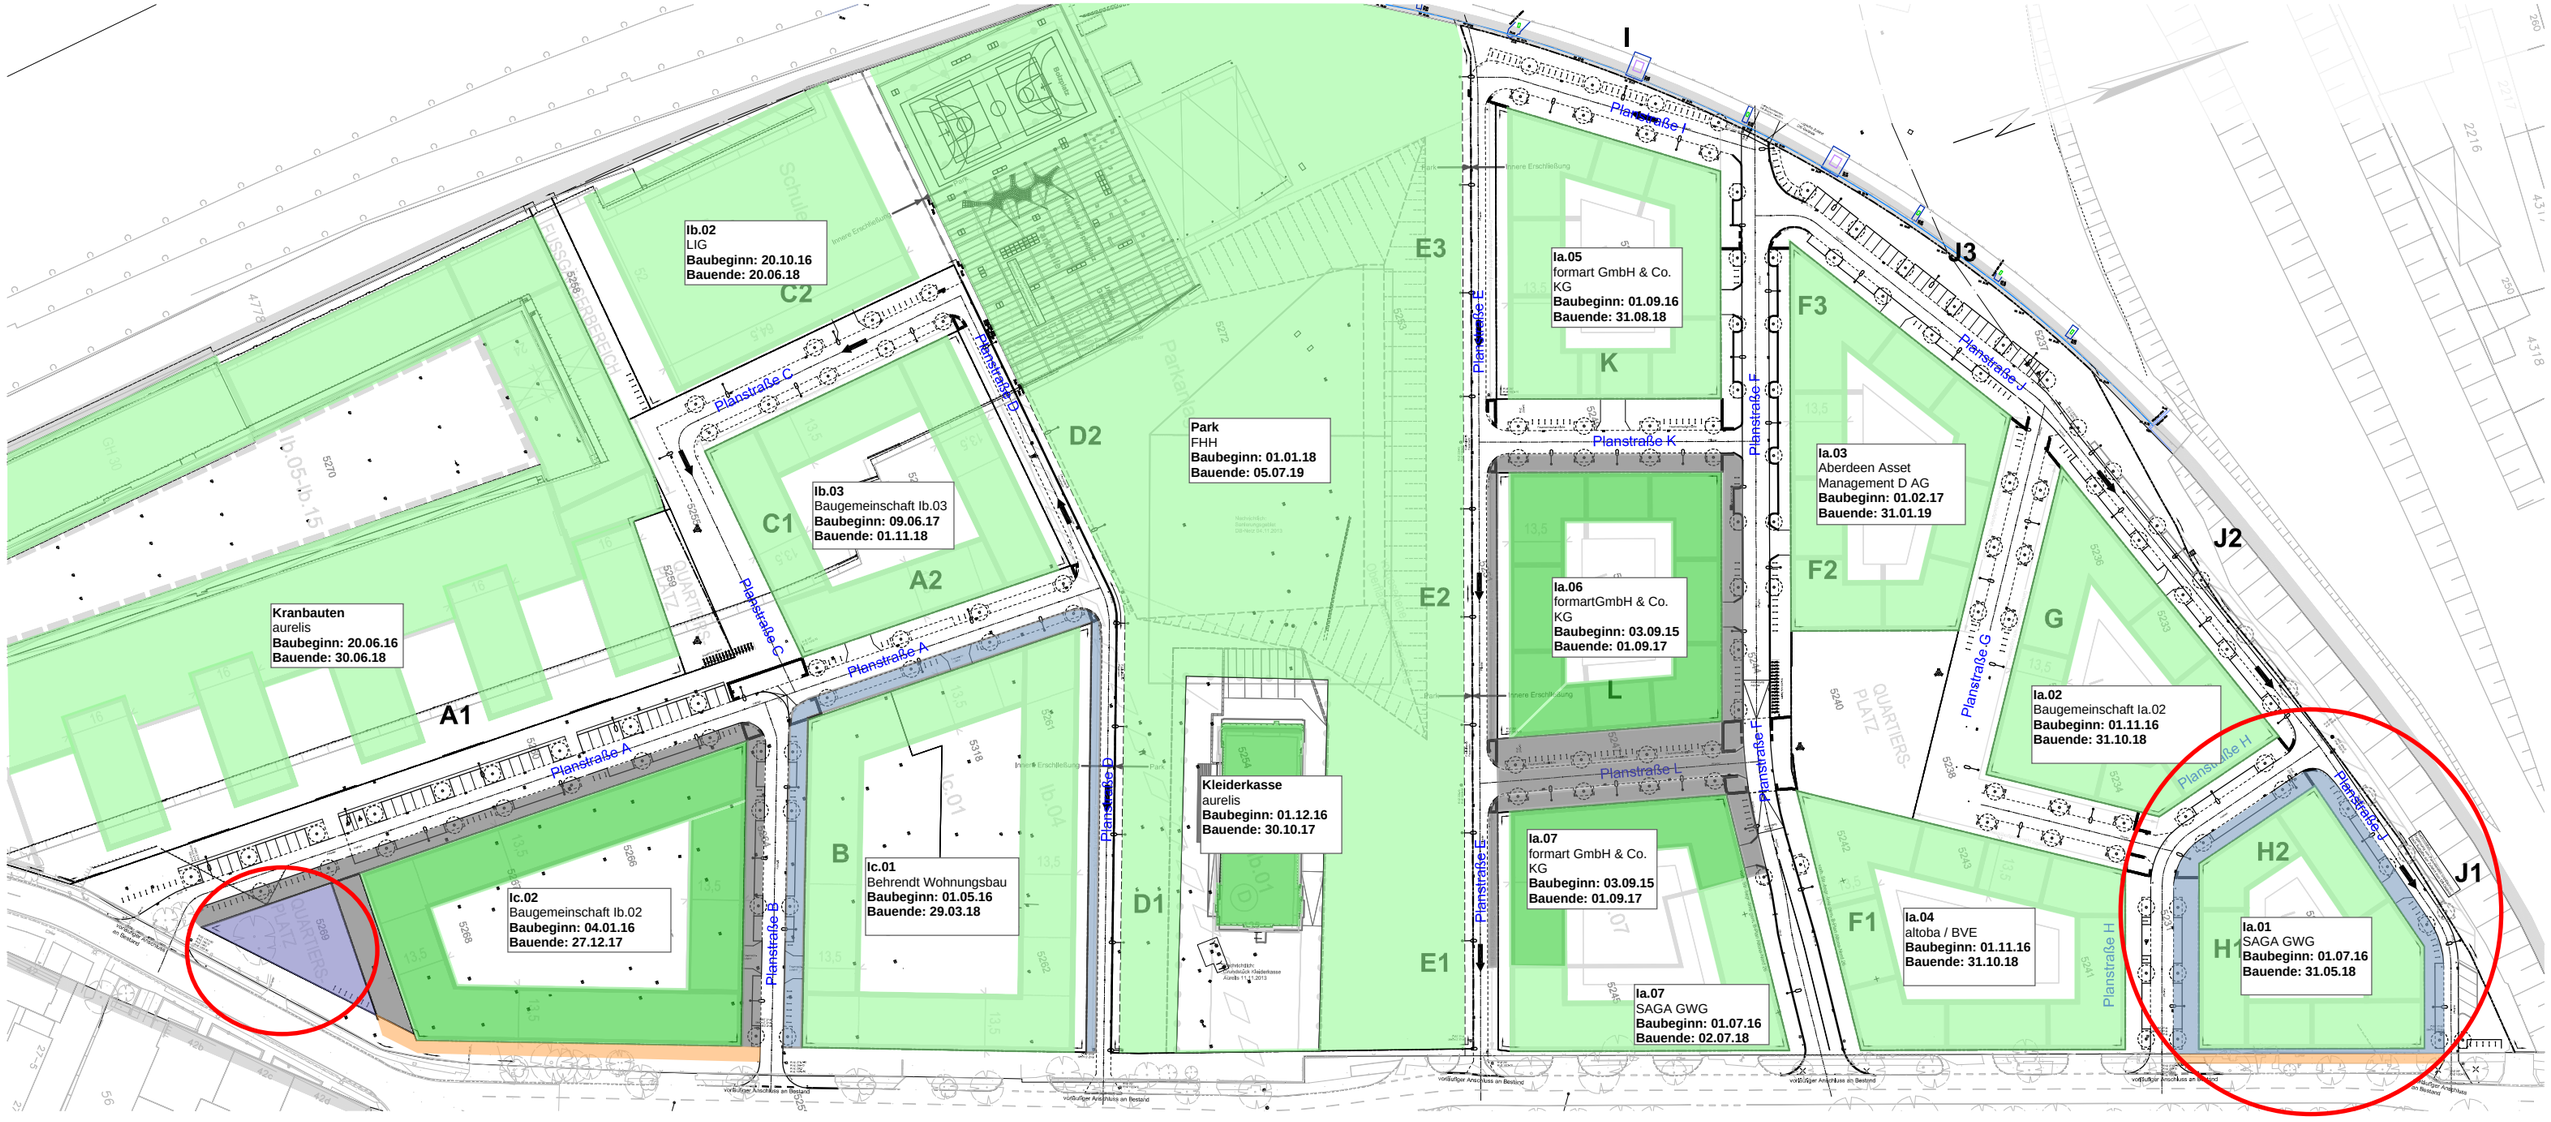

Keine Bautätigkeit	Gebäude im Bau	Nebenfl. Baustufe II im Bau	Straßenpflaster im Bau
Provisorium	Gebäude fertig gestellt	Quartiersplatz im Bau	Straße Baustufe II im Bau
			Maßnahme fertiggestellt

2017												2018												2019		
Jan	Feb	Mrz	Apr	Mai	Jun	Jul	Aug	Sep	Okt	Nov	Dez	Jan	Feb	Mrz	Apr	Mai	Jun	Jul	Aug	Sep	Okt	Nov	Dez	Jan	Feb	Mrz

Masuch + Olbrisch Ingenieurgesellschaft mbH

Stand: 01.06.2016

Bauablaufkonzept

ARGE Erschließungsgesellschaft Mitte Altona

Basis: Bauablaufkonzept DSK 3/2016; bestätigt: 09.05.2016; Änderung Ic.01 v. 01.06.2016

Erläuterung:
- Beginn Ausbau **NF Süd** (Östl. Kranbauten; Ib.02)
- Ausbau Provisorium Harkortstraße
- Fertigstellung Ausbau **NF Süd** (Ic.01)
- Fertigstellung Ausbau **NF Nord** (Ia.07)
- Ausbau Provisorium Harkortstraße

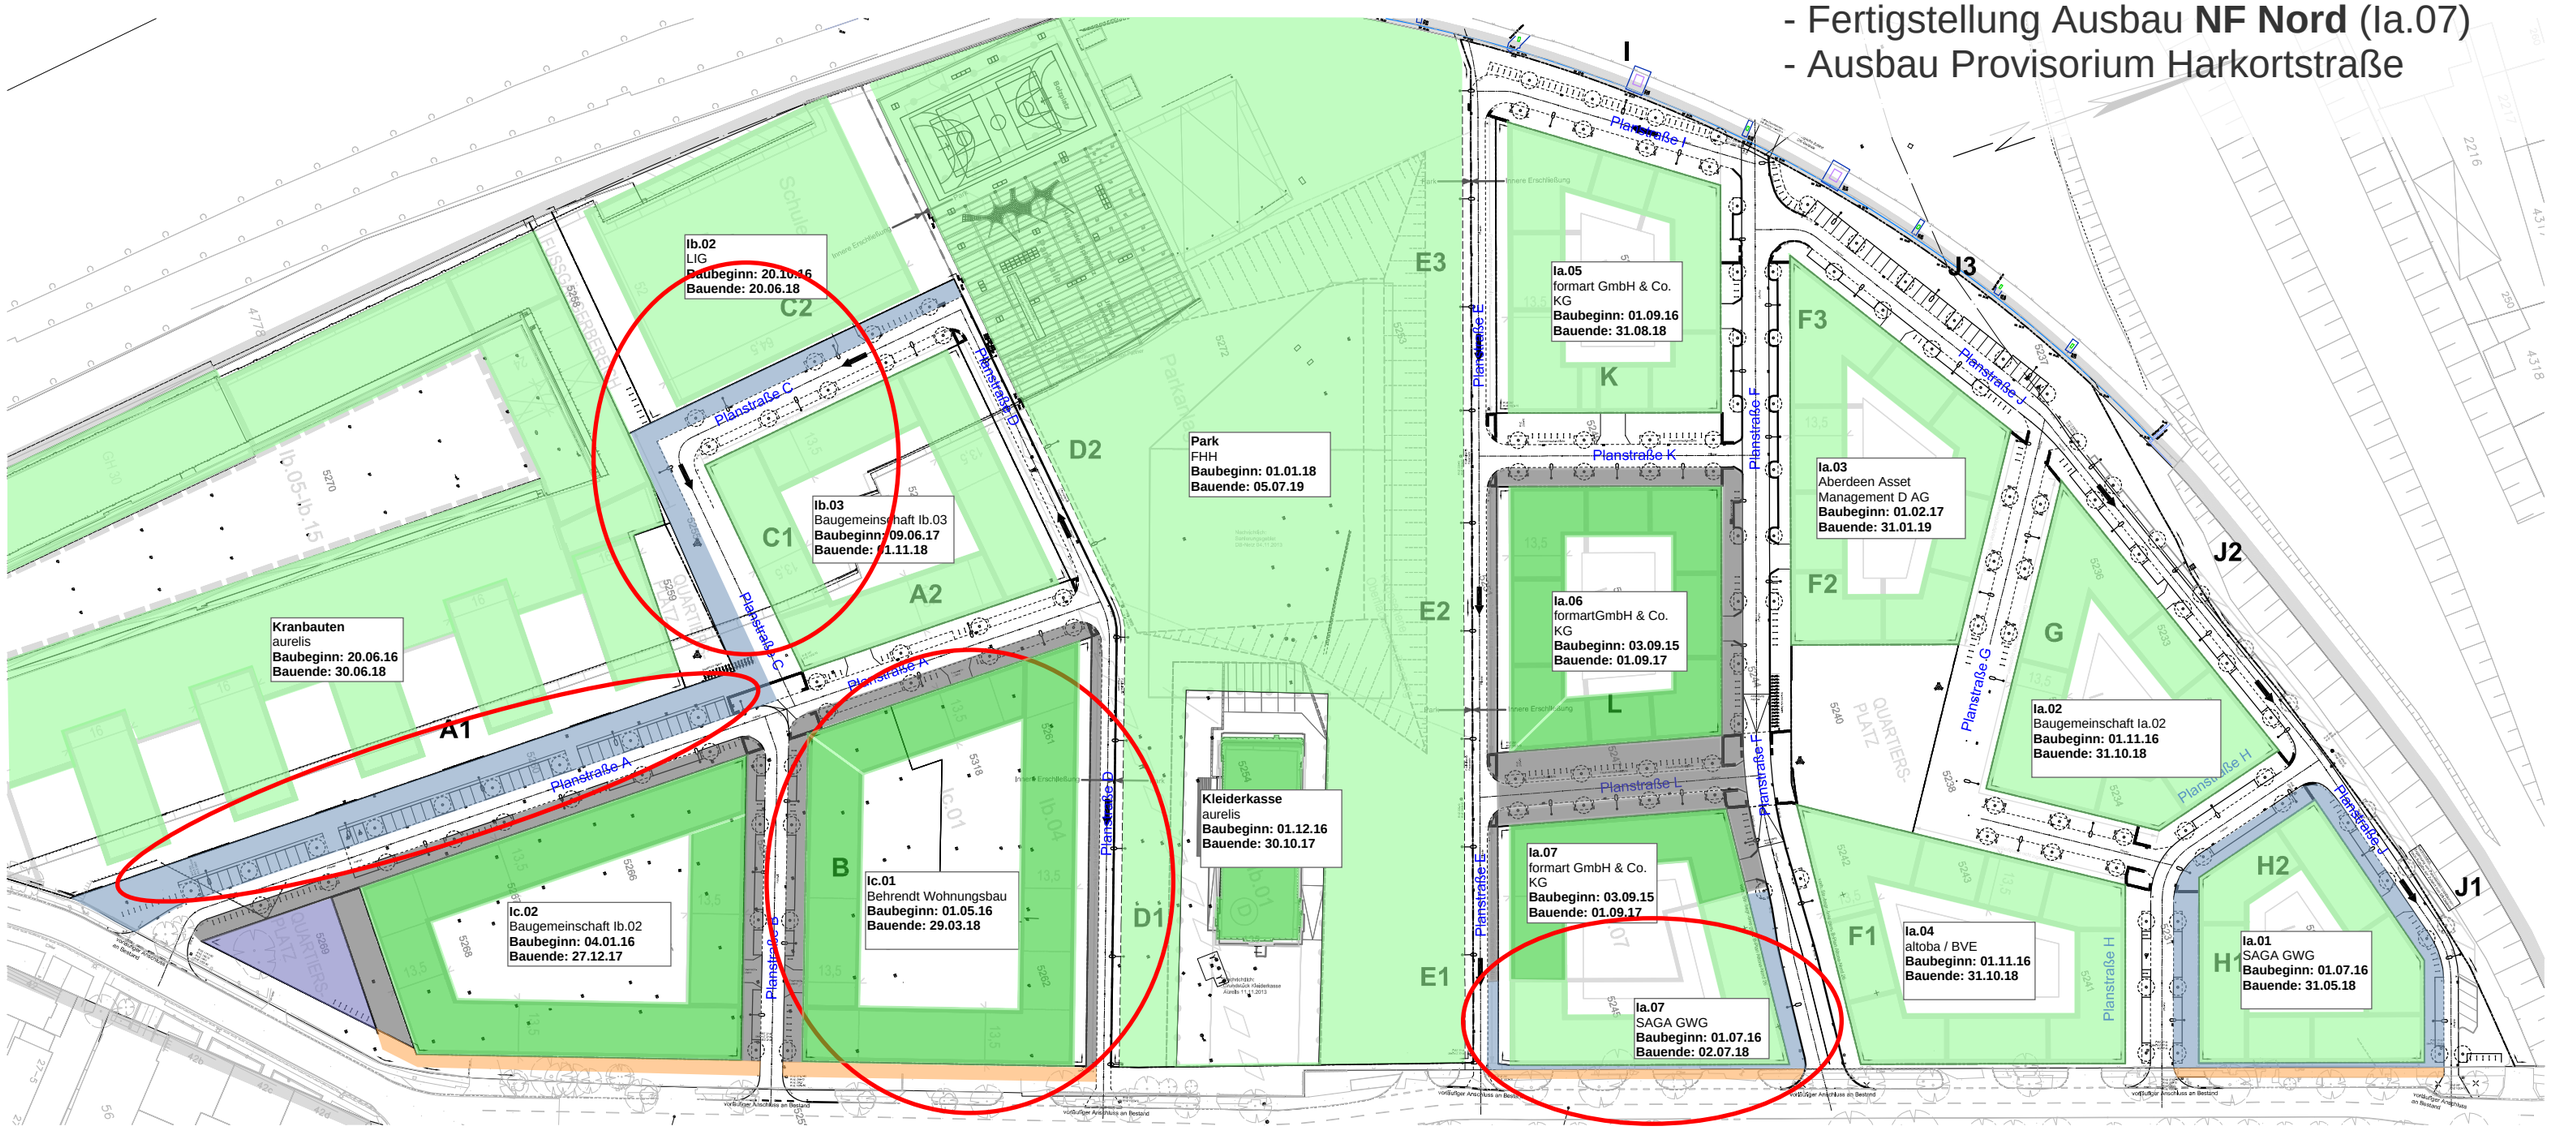

Keine Bautätigkeit	Gebäude im Bau	Nebenfl. Baustufe II im Bau	Straßenpflaster im Bau
Provisorium	Gebäude fertig gestellt	Quartiersplatz im Bau	Straße Baustufe II im Bau
			Maßnahme fertiggestellt

2017												2018												2019		
Jan	Feb	Mrz	Apr	Mai	Jun	Jul	Aug	Sep	Okt	Nov	Dez	Jan	Feb	Mrz	Apr	Mai	Jun	Jul	Aug	Sep	Okt	Nov	Dez	Jan	Feb	Mrz

Masuch + Olbrisch Ingenieurgesellschaft mbH

Stand: 01.06.2016

Bauablaufkonzept
ARGE Erschließungsgesellschaft Mitte Altona

Erläuterung:
- Quartiersplatz Süd fertiggestellt

Basis: Bauablaufkonzept DSK 3/2016; bestätigt: 09.05.2016; Änderung Ic.01 v. 01.06.2016

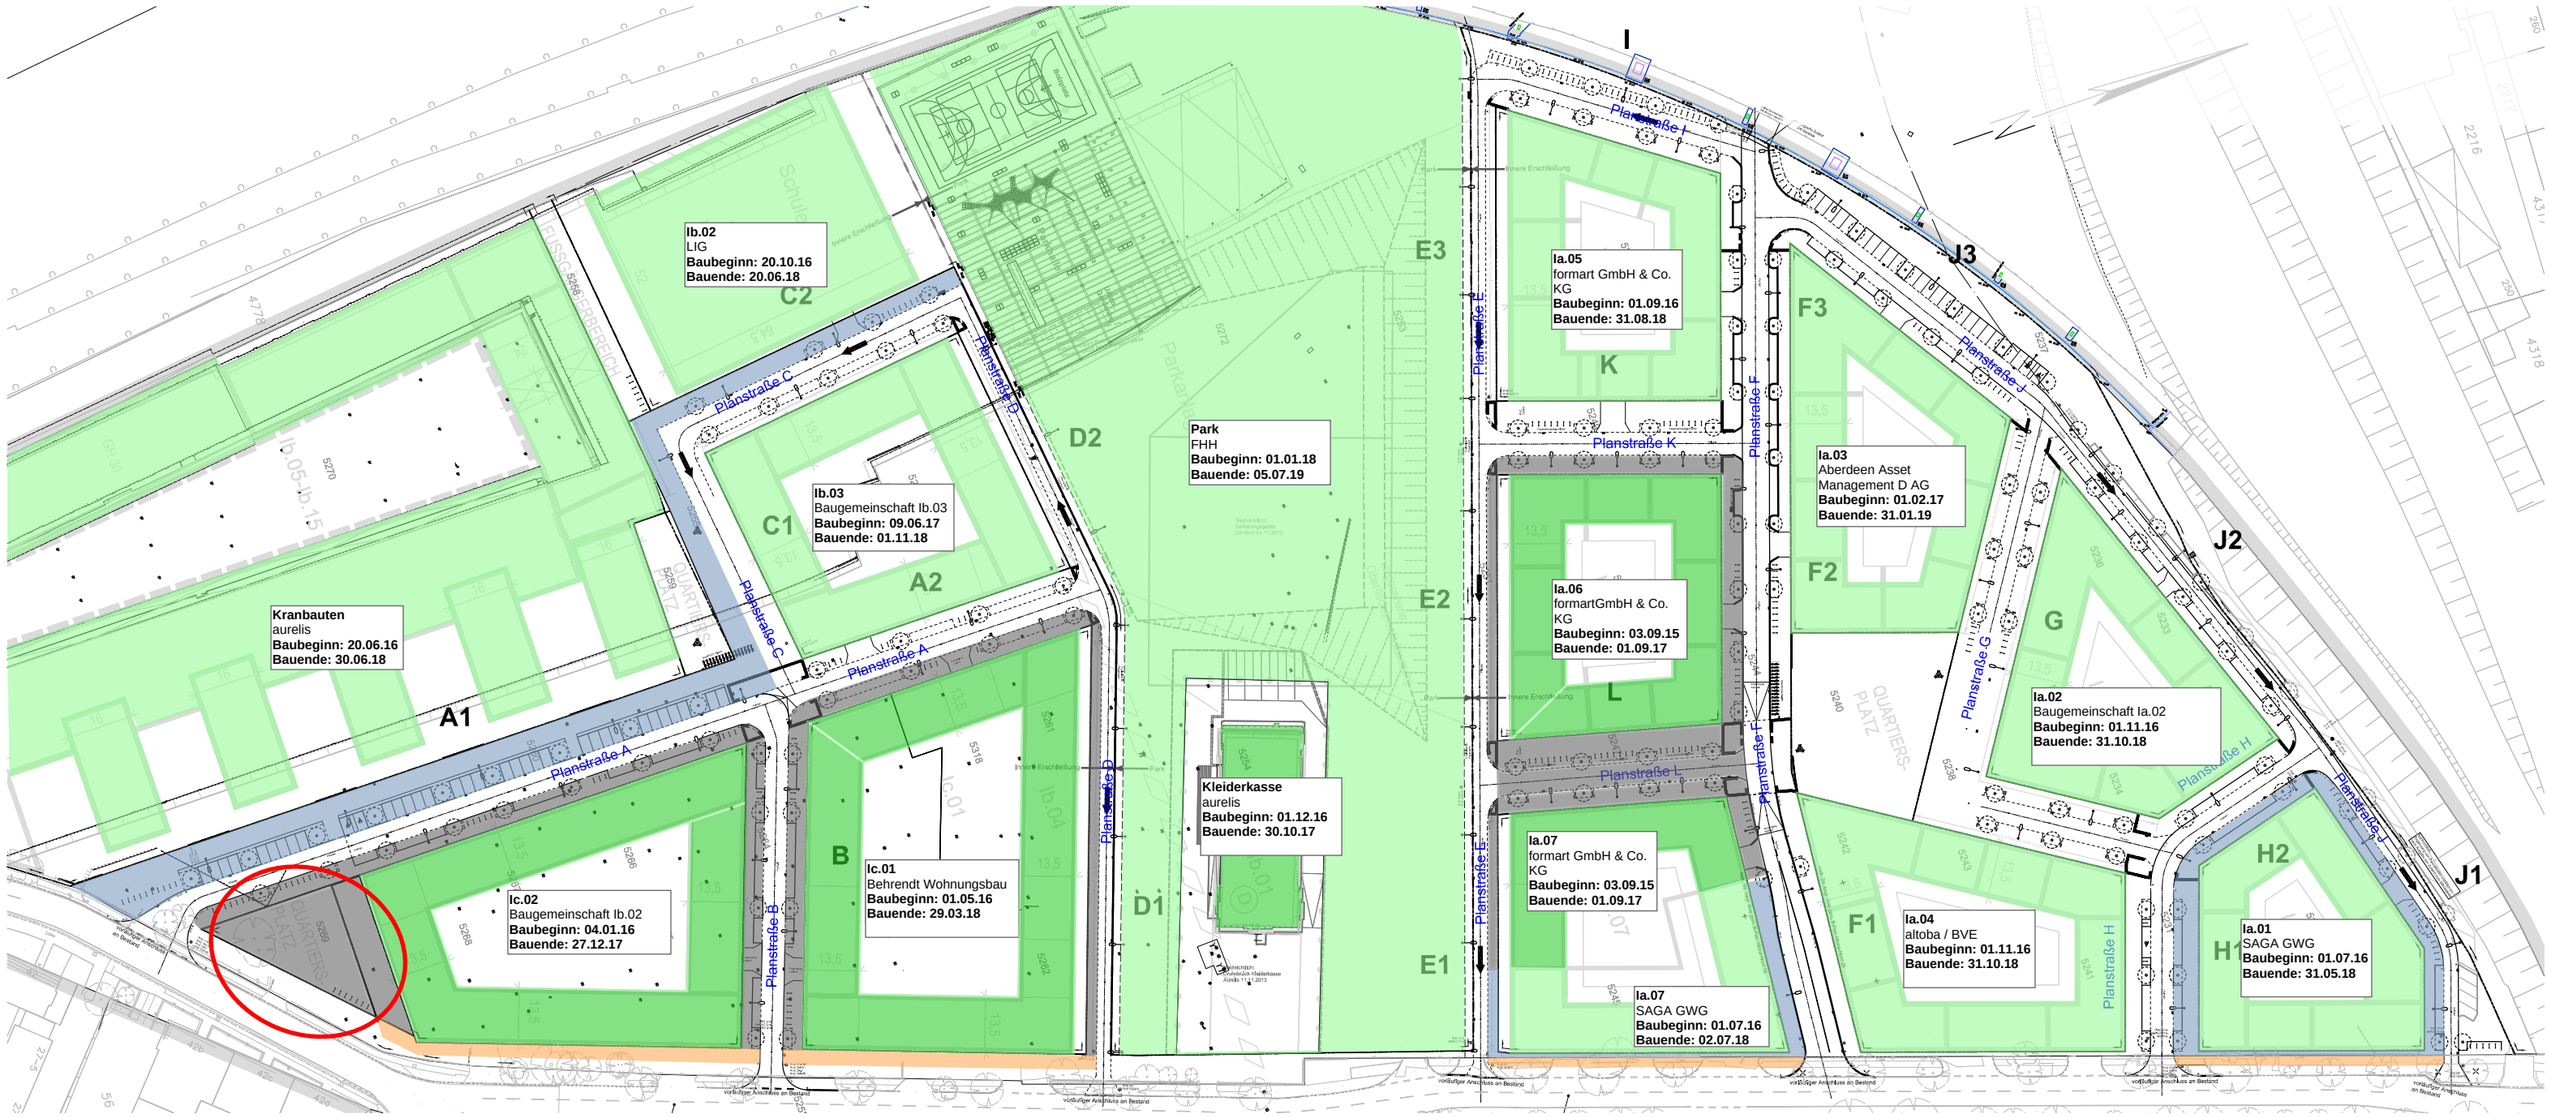

Keine Bautätigkeit	Gebäude im Bau	Nebenfl. Baustufe II im Bau	Straßenpflaster im Bau
Provisorium	Gebäude fertig gestellt	Quartiersplatz im Bau	Straße Baustufe II im Bau
			Maßnahme fertiggestellt

2017												2018												2019		
Jan	Feb	Mrz	Apr	Mai	Jun	Jul	Aug	Sep	Okt	Nov	Dez	Jan	Feb	Mrz	Apr	Mai	Jun	Jul	Aug	Sep	Okt	Nov	Dez	Jan	Feb	Mrz

Masuch + Olbrisch Ingenieurgesellschaft mbH
Stand: 01.06.2016

Bauablaufkonzept

ARGE Erschließungsgesellschaft Mitte Altona

Basis: Bauablaufkonzept DSK 3/2016; bestätigt: 09.05.2016; Änderung Ic.01 v. 01.06.2016

Erläuterung:
- BF Ia.01fertiggestellt
- Beginn NF Nord Ia.05
- Beginn Endausbau Straßenpflaster (Ia.05-07)

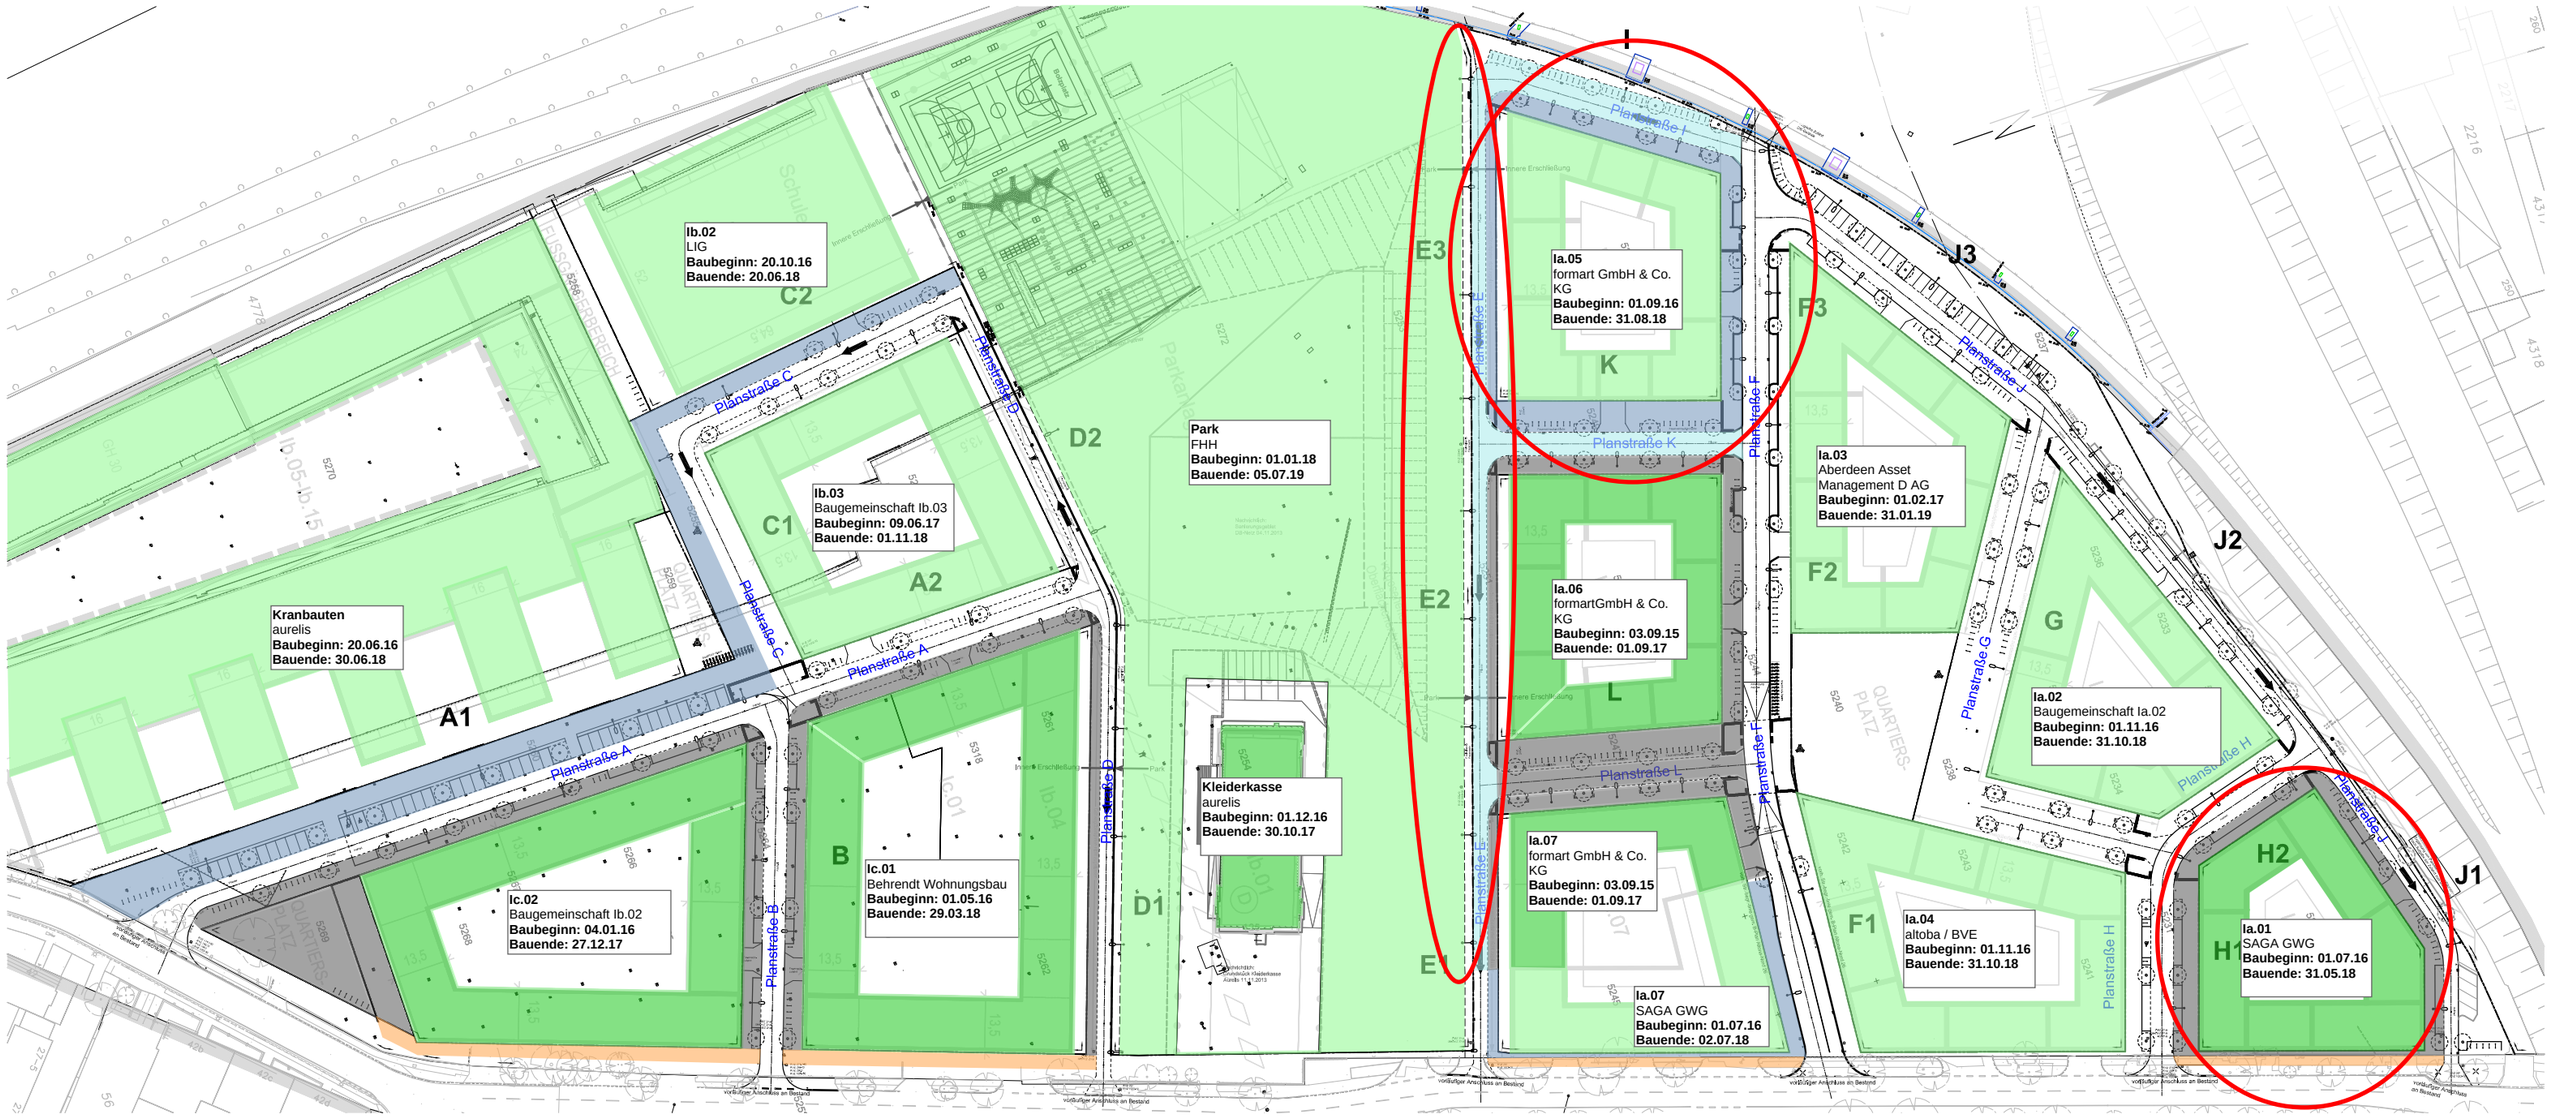

Keine Bautätigkeit	Gebäude im Bau	Nebenfl. Baustufe II im Bau	Straßenpflaster im Bau
Provisorium	Gebäude fertig gestellt	Quartiersplatz im Bau	Straße Baustufe II im Bau
			Maßnahme fertiggestellt

2017												2018												2019		
Jan	Feb	Mrz	Apr	Mai	Jun	Jul	Aug	Sep	Okt	Nov	Dez	Jan	Feb	Mrz	Apr	Mai	Jun	Jul	Aug	Sep	Okt	Nov	Dez	Jan	Feb	Mrz

Masuch + Olbrisch Ingenieurgesellschaft mbH

Stand: 01.06.2016

Bauablaufkonzept

ARGE Erschließungsgesellschaft Mitte Altona

Basis: Bauablaufkonzept DSK 3/2016; bestätigt: 09.05.2016; Änderung Ic.01 v. 01.06.2016

Erläuterung:
- NF Süd östl. Kranbauten; Ib.02 fertiggestellt
- NF Nord Ia.07 Ost und Provisorium fertiggestellt
- Beginn Ausbau Quartiersplatz Mitte
- Beginn Herstellung Park (inkl. Spielplätze und KITA)

Keine Bautätigkeit	Gebäude im Bau	Nebenfl. Baustufe II im Bau	Straßenpflaster im Bau
Provisorium	Gebäude fertig gestellt	Quartiersplatz im Bau	Straße Baustufe II im Bau
			Maßnahme fertiggestellt

2017												2018												2019		
Jan	Feb	Mrz	Apr	Mai	Jun	Jul	Aug	Sep	Okt	Nov	Dez	Jan	Feb	Mrz	Apr	Mai	Jun	Jul	Aug	Sep	Okt	Nov	Dez	Jan	Feb	Mrz

Masuch + Olbrisch Ingenieurgesellschaft mbH

Stand: 01.06.2016

Bauablaufkonzept

ARGE Erschließungsgesellschaft Mitte Altona

Basis: Bauablaufkonzept DSK 3/2016; bestätigt: 09.05.2016; Änderung Ic.01 v. 01.06.2016

Erläuterung:
- Beginn NF Nord (Ia.02; Ia.04 und Provisorium Harkortstraße)
- Beginn NF Süd Ib.03
- Beginn Süd Straßenbau Stufe II, Asphalt

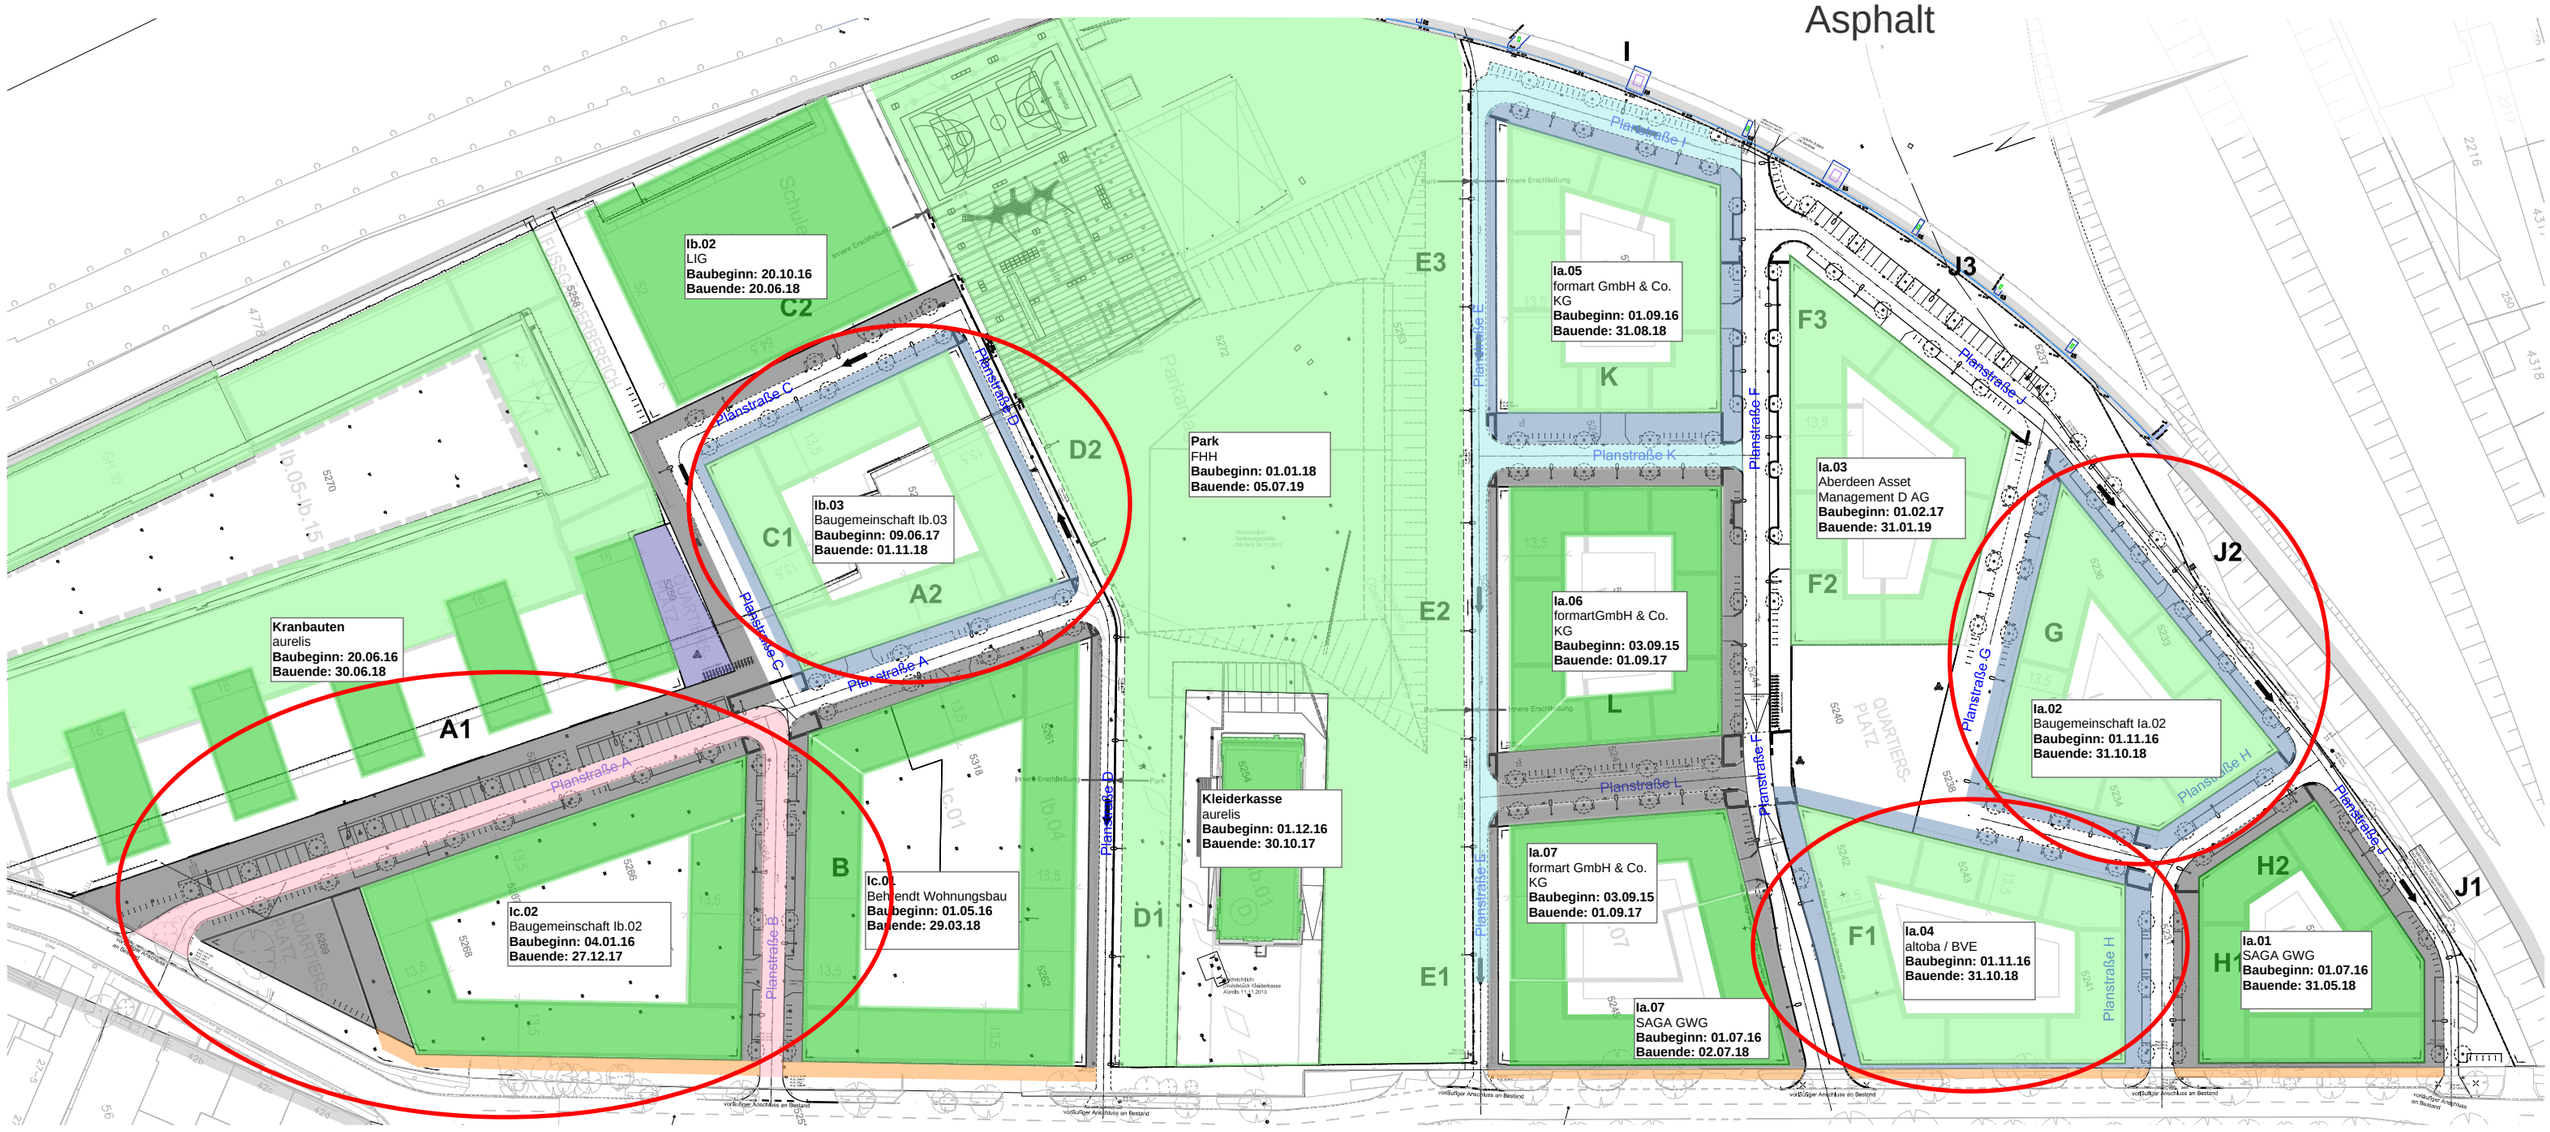

Keine Bautätigkeit	Gebäude im Bau	Nebenfl. Baustufe II im Bau	Straßenpflaster im Bau
Provisorium	Gebäude fertig gestellt	Quartiersplatz im Bau	Straße Baustufe II im Bau
			Maßnahme fertiggestellt

2017												2018												2019		
Jan	Feb	Mrz	Apr	Mai	Jun	Jul	Aug	Sep	Okt	Nov	Dez	Jan	Feb	Mrz	Apr	Mai	Jun	Jul	Aug	Sep	Okt	Nov	Dez	Jan	Feb	Mrz

Masuch + Olbrisch Ingenieurgesellschaft mbH

Stand: 01.06.2016

Bauablaufkonzept

ARGE Erschließungsgesellschaft Mitte Altona

Basis: Bauablaufkonzept DSK 3/2016; bestätigt: 09.05.2016; Änderung Ic.01 v. 01.06.2016

Erläuterung:
- Beginn NF Süd Ib.03
- Beginn Straßenpflaster Süd (Ib.03; Ic.01)
- Quartiersplatz Mitte fertiggestellt
- Straßenpflaster Nord (Ia.05-07) fertiggestellt
- Übergabe Straßen Nord (Ia.05-07) an FHH

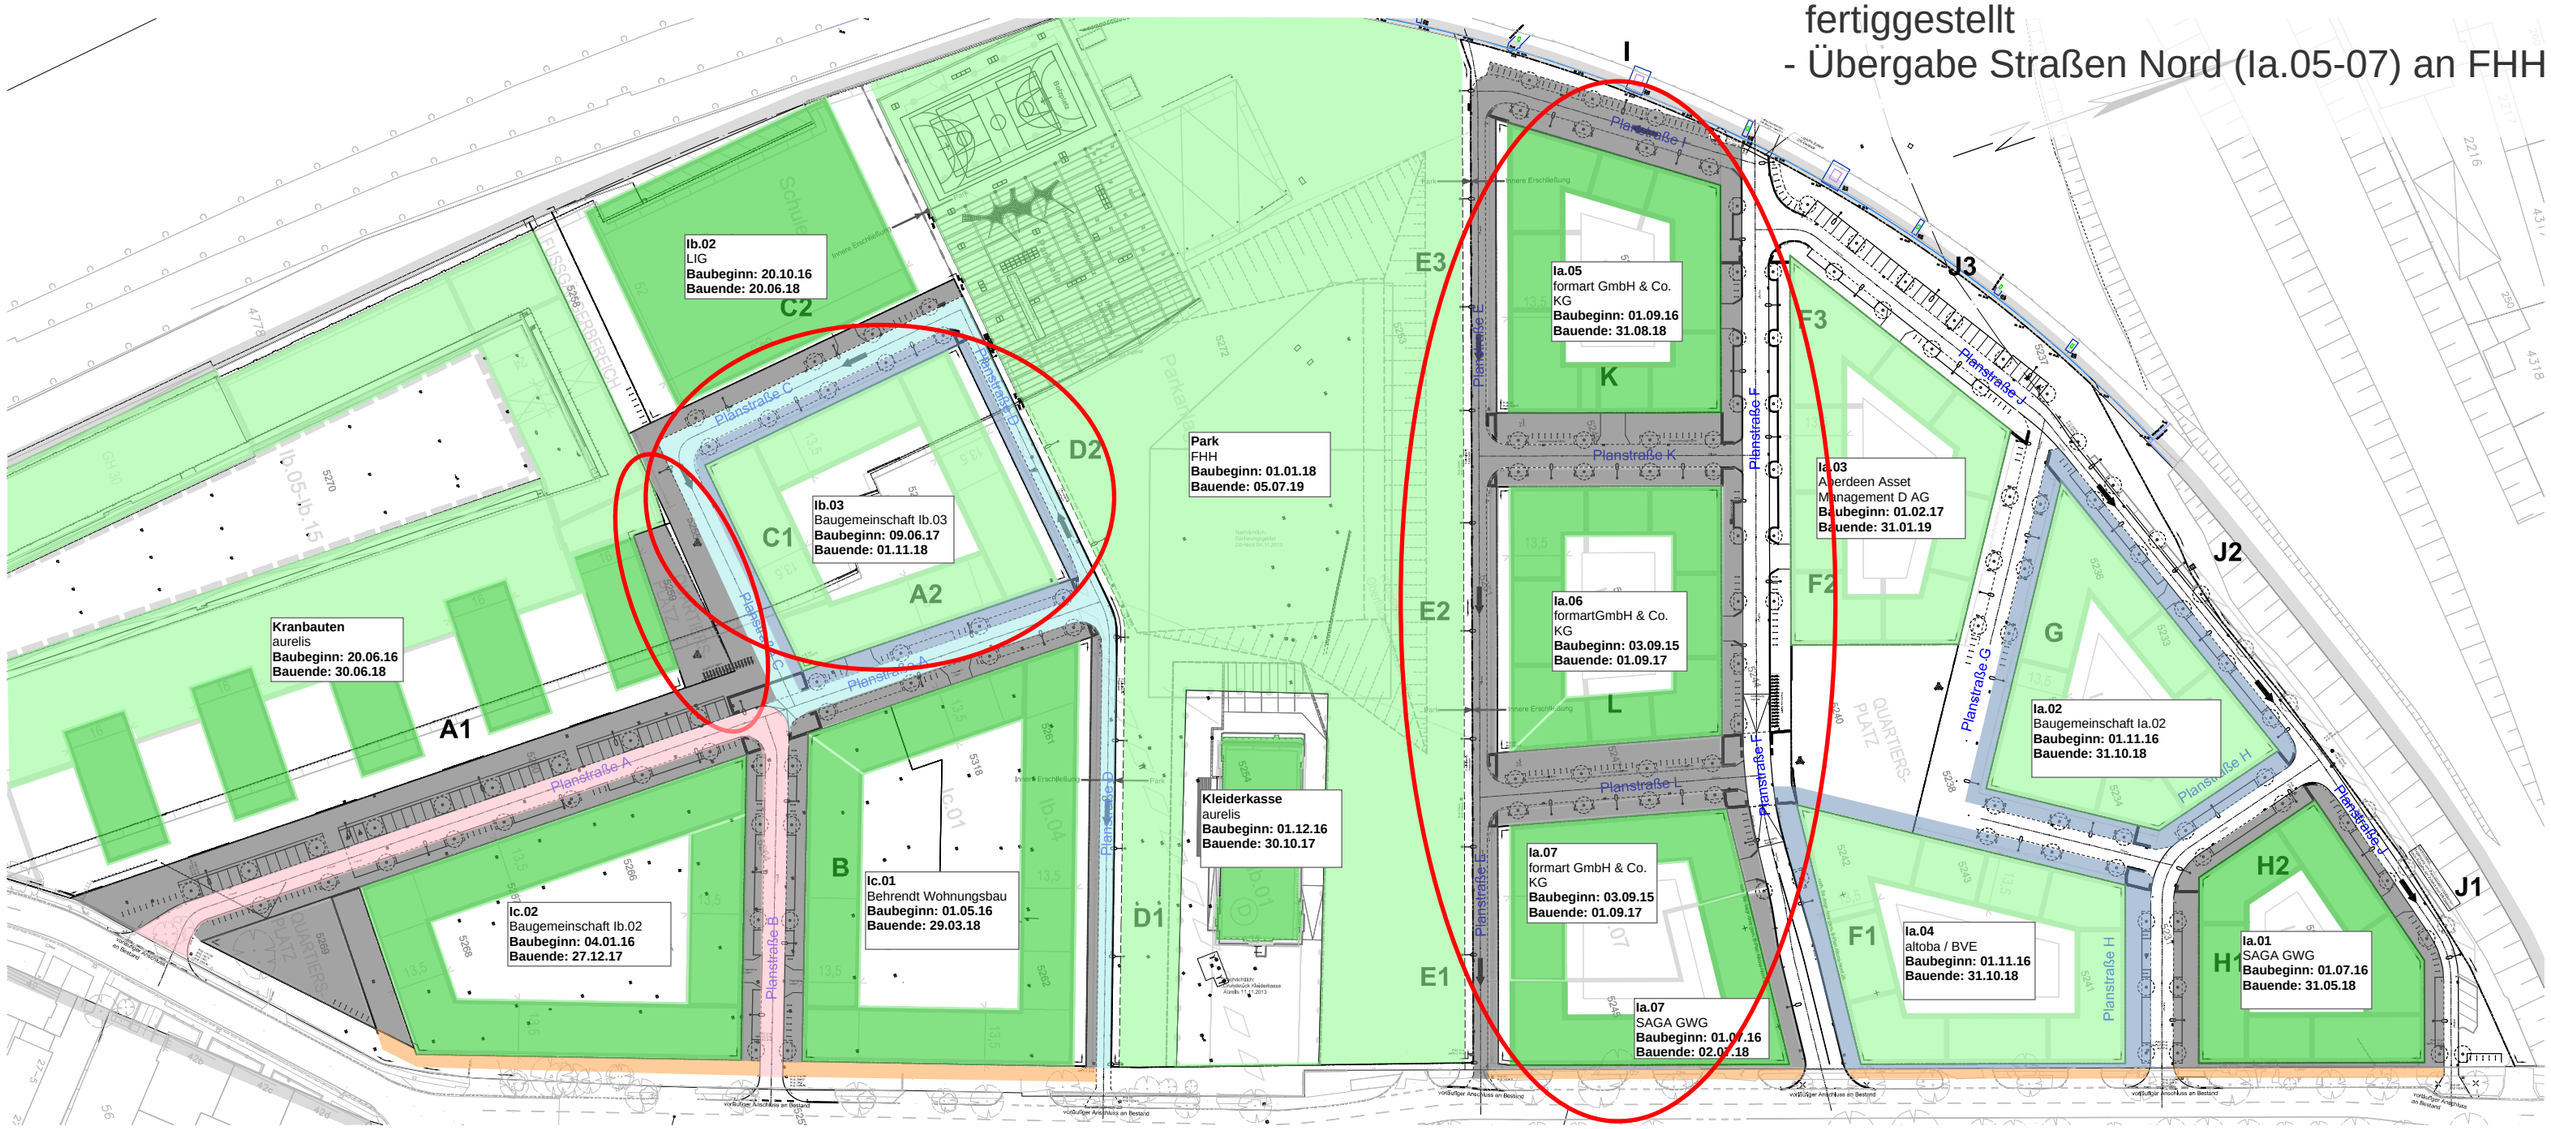

Keine Bautätigkeit	Gebäude im Bau	Nebenfl. Baustufe II im Bau	Straßenpflaster im Bau
Provisorium	Gebäude fertig gestellt	Quartiersplatz im Bau	Straße Baustufe II im Bau
			Maßnahme fertiggestellt

2017												2018												2019		
Jan	Feb	Mrz	Apr	Mai	Jun	Jul	Aug	Sep	Okt	Nov	Dez	Jan	Feb	Mrz	Apr	Mai	Jun	Jul	Aug	Sep	Okt	Nov	Dez	Jan	Feb	Mrz

Masuch + Olbrisch Ingenieurgesellschaft mbH

Stand: 01.06.2016

Bauablaufkonzept

ARGE Erschließungsgesellschaft Mitte Altona

Basis: Bauablaufkonzept DSK 3/2016; bestätigt: 09.05.2016; Änderung Ic.01 v. 01.06.2016

Erläuterung:
- NF Nord (Ia.02; Ia.04) fertiggestellt
- NF Ausbau Nord Beginn Ia.03 und Quartiersplatz Nord
- Fertigstellung Süd Straßenbau Stufe II, Asphalt

Keine Bautätigkeit	Gebäude im Bau	Nebenfl. Baustufe II im Bau	Straßenpflaster im Bau
Provisorium	Gebäude fertig gestellt	Quartiersplatz im Bau	Straße Baustufe II im Bau
			Maßnahme fertiggestellt

2017												2018												2019		
Jan	Feb	Mrz	Apr	Mai	Jun	Jul	Aug	Sep	Okt	Nov	Dez	Jan	Feb	Mrz	Apr	Mai	Jun	Jul	Aug	Sep	Okt	Nov	Dez	Jan	Feb	Mrz

Masuch + Olbrisch Ingenieurgesellschaft mbH

Stand: 01.06.2016

Bauablaufkonzept

ARGE Erschließungsgesellschaft Mitte Altona

Basis: Bauablaufkonzept DSK 3/2016; bestätigt: 09.05.2016; Änderung Ic.01 v. 01.06.2016

Erläuterung:
- Süd Straßenbau Stufe II, Asphalt fertiggestellt
- Pflasterung Süd (Ib.03; Ic.01) fertiggestellt
- Übergabe Straßen Bereich Süd an FHH

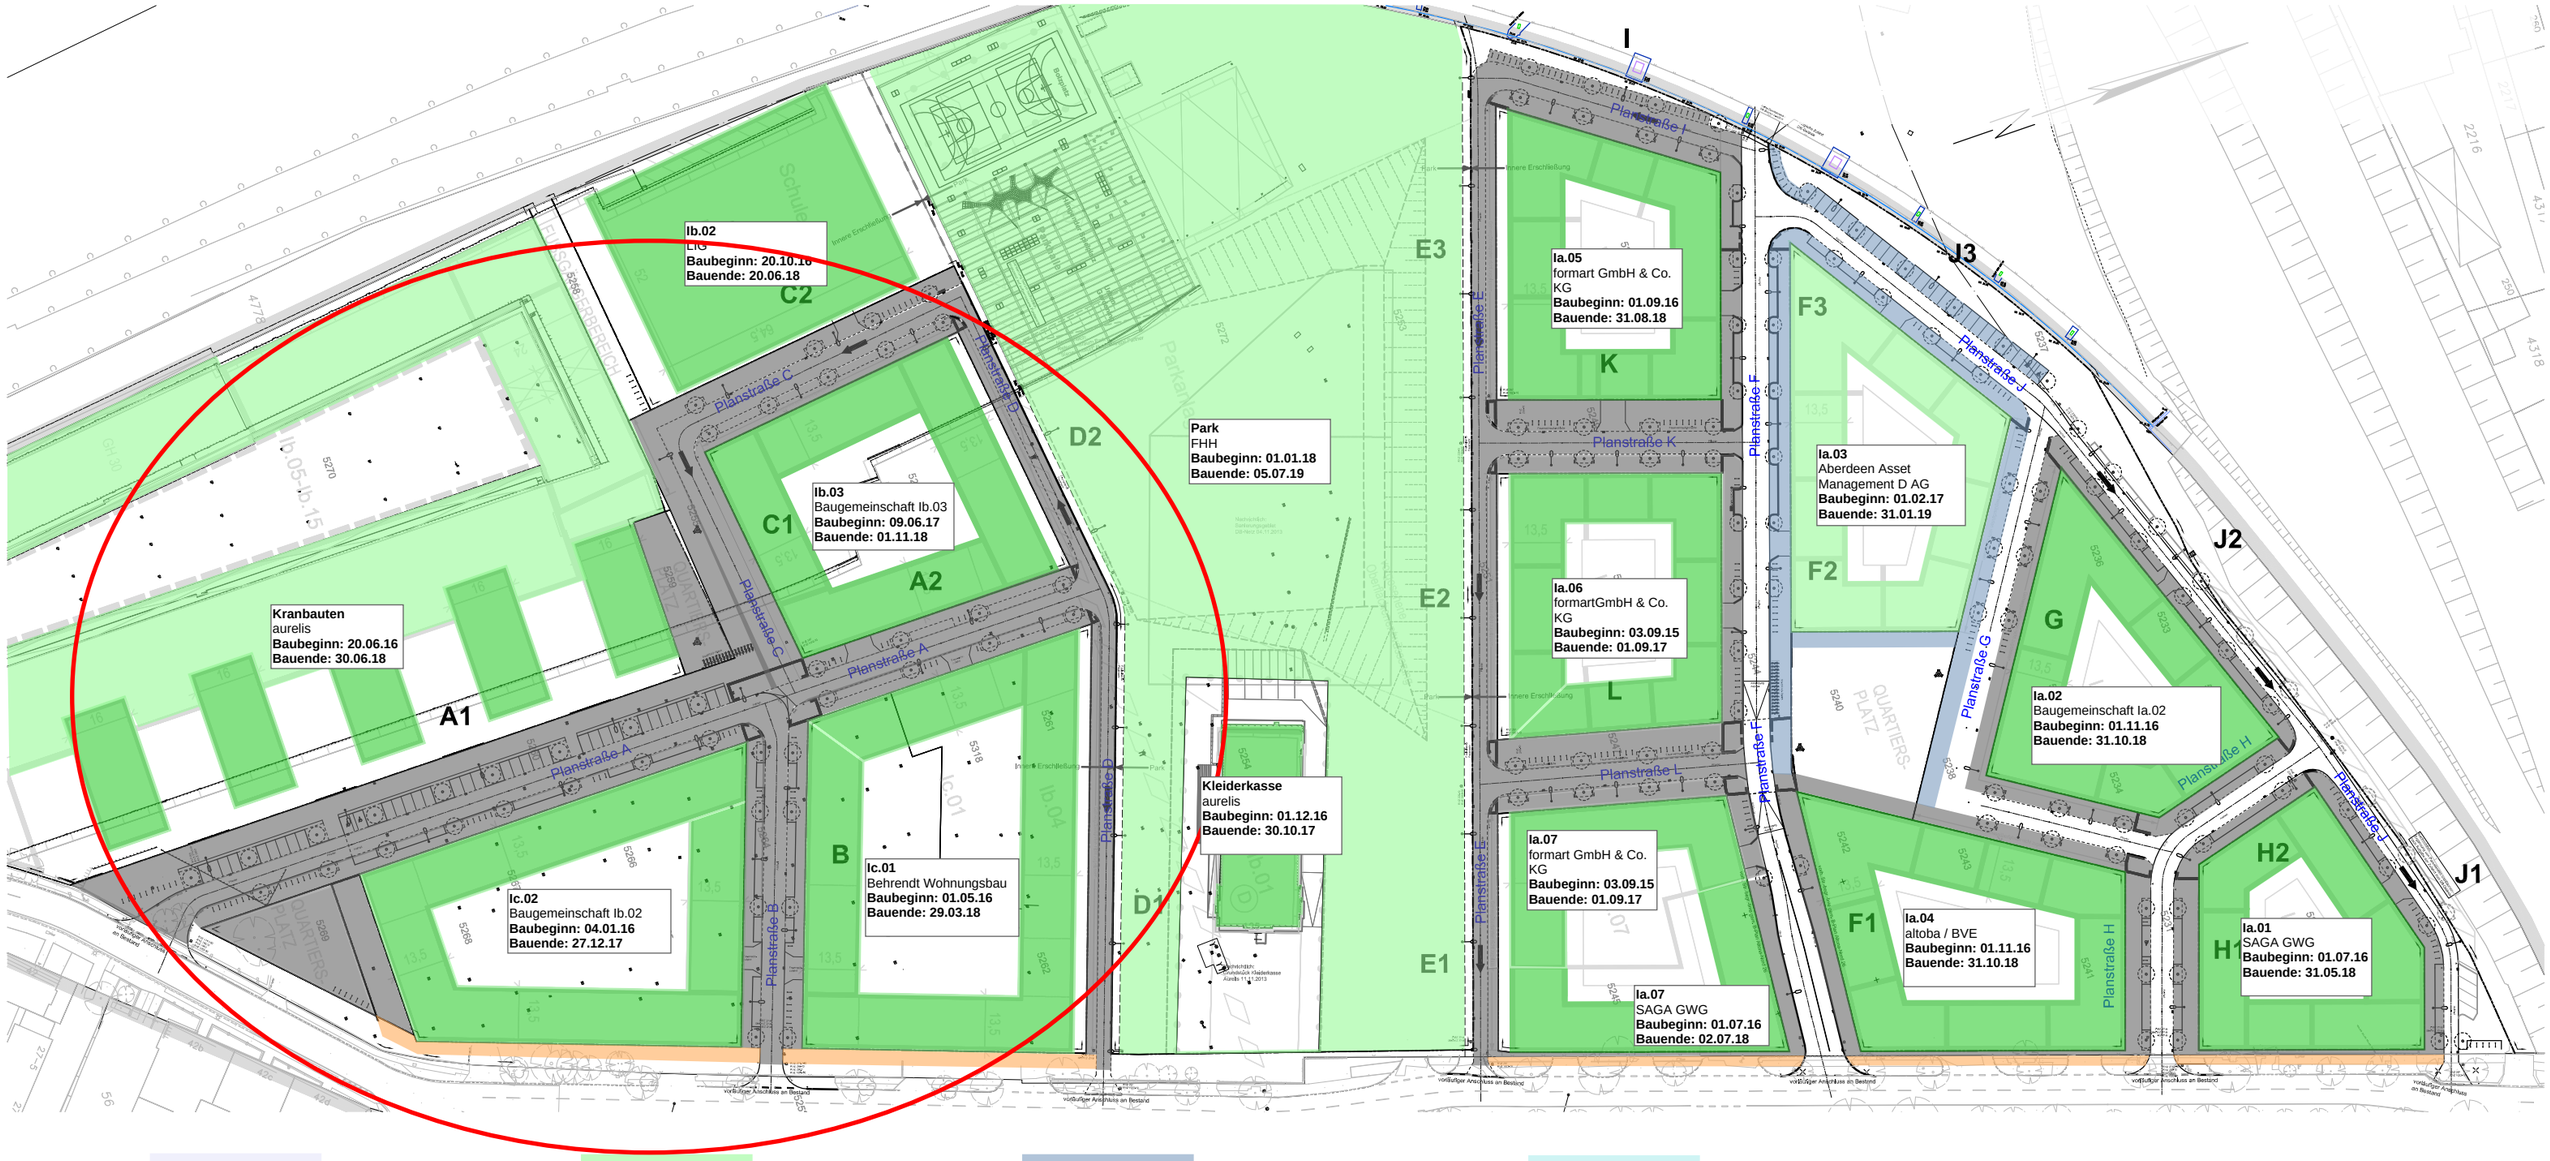

Keine Bautätigkeit	Gebäude im Bau	Nebenfl. Baustufe II im Bau	Straßenpflaster im Bau
Provisorium	Gebäude fertig gestellt	Quartiersplatz im Bau	Straße Baustufe II im Bau
			Maßnahme fertiggestellt

2017												2018												2019		
Jan	Feb	Mrz	Apr	Mai	Jun	Jul	Aug	Sep	Okt	Nov	Dez	Jan	Feb	Mrz	Apr	Mai	Jun	Jul	Aug	Sep	Okt	Nov	Dez	Jan	Feb	Mrz

Masuch + Olbrisch Ingenieurgesellschaft mbH

Stand: 01.06.2016

Bauablaufkonzept

ARGE Erschließungsgesellschaft Mitte Altona

Basis: Bauablaufkonzept DSK 3/2016; bestätigt: 09.05.2016; Änderung Ic.01 v. 01.06.2016

Erläuterung:
- NF Nord Ia.03 und Quartiersplatz Nord fertiggestellt
- Beginn Pflasterung Ia.02-04
- Beginn Straßenbau Stufe II, Asphalt Nord

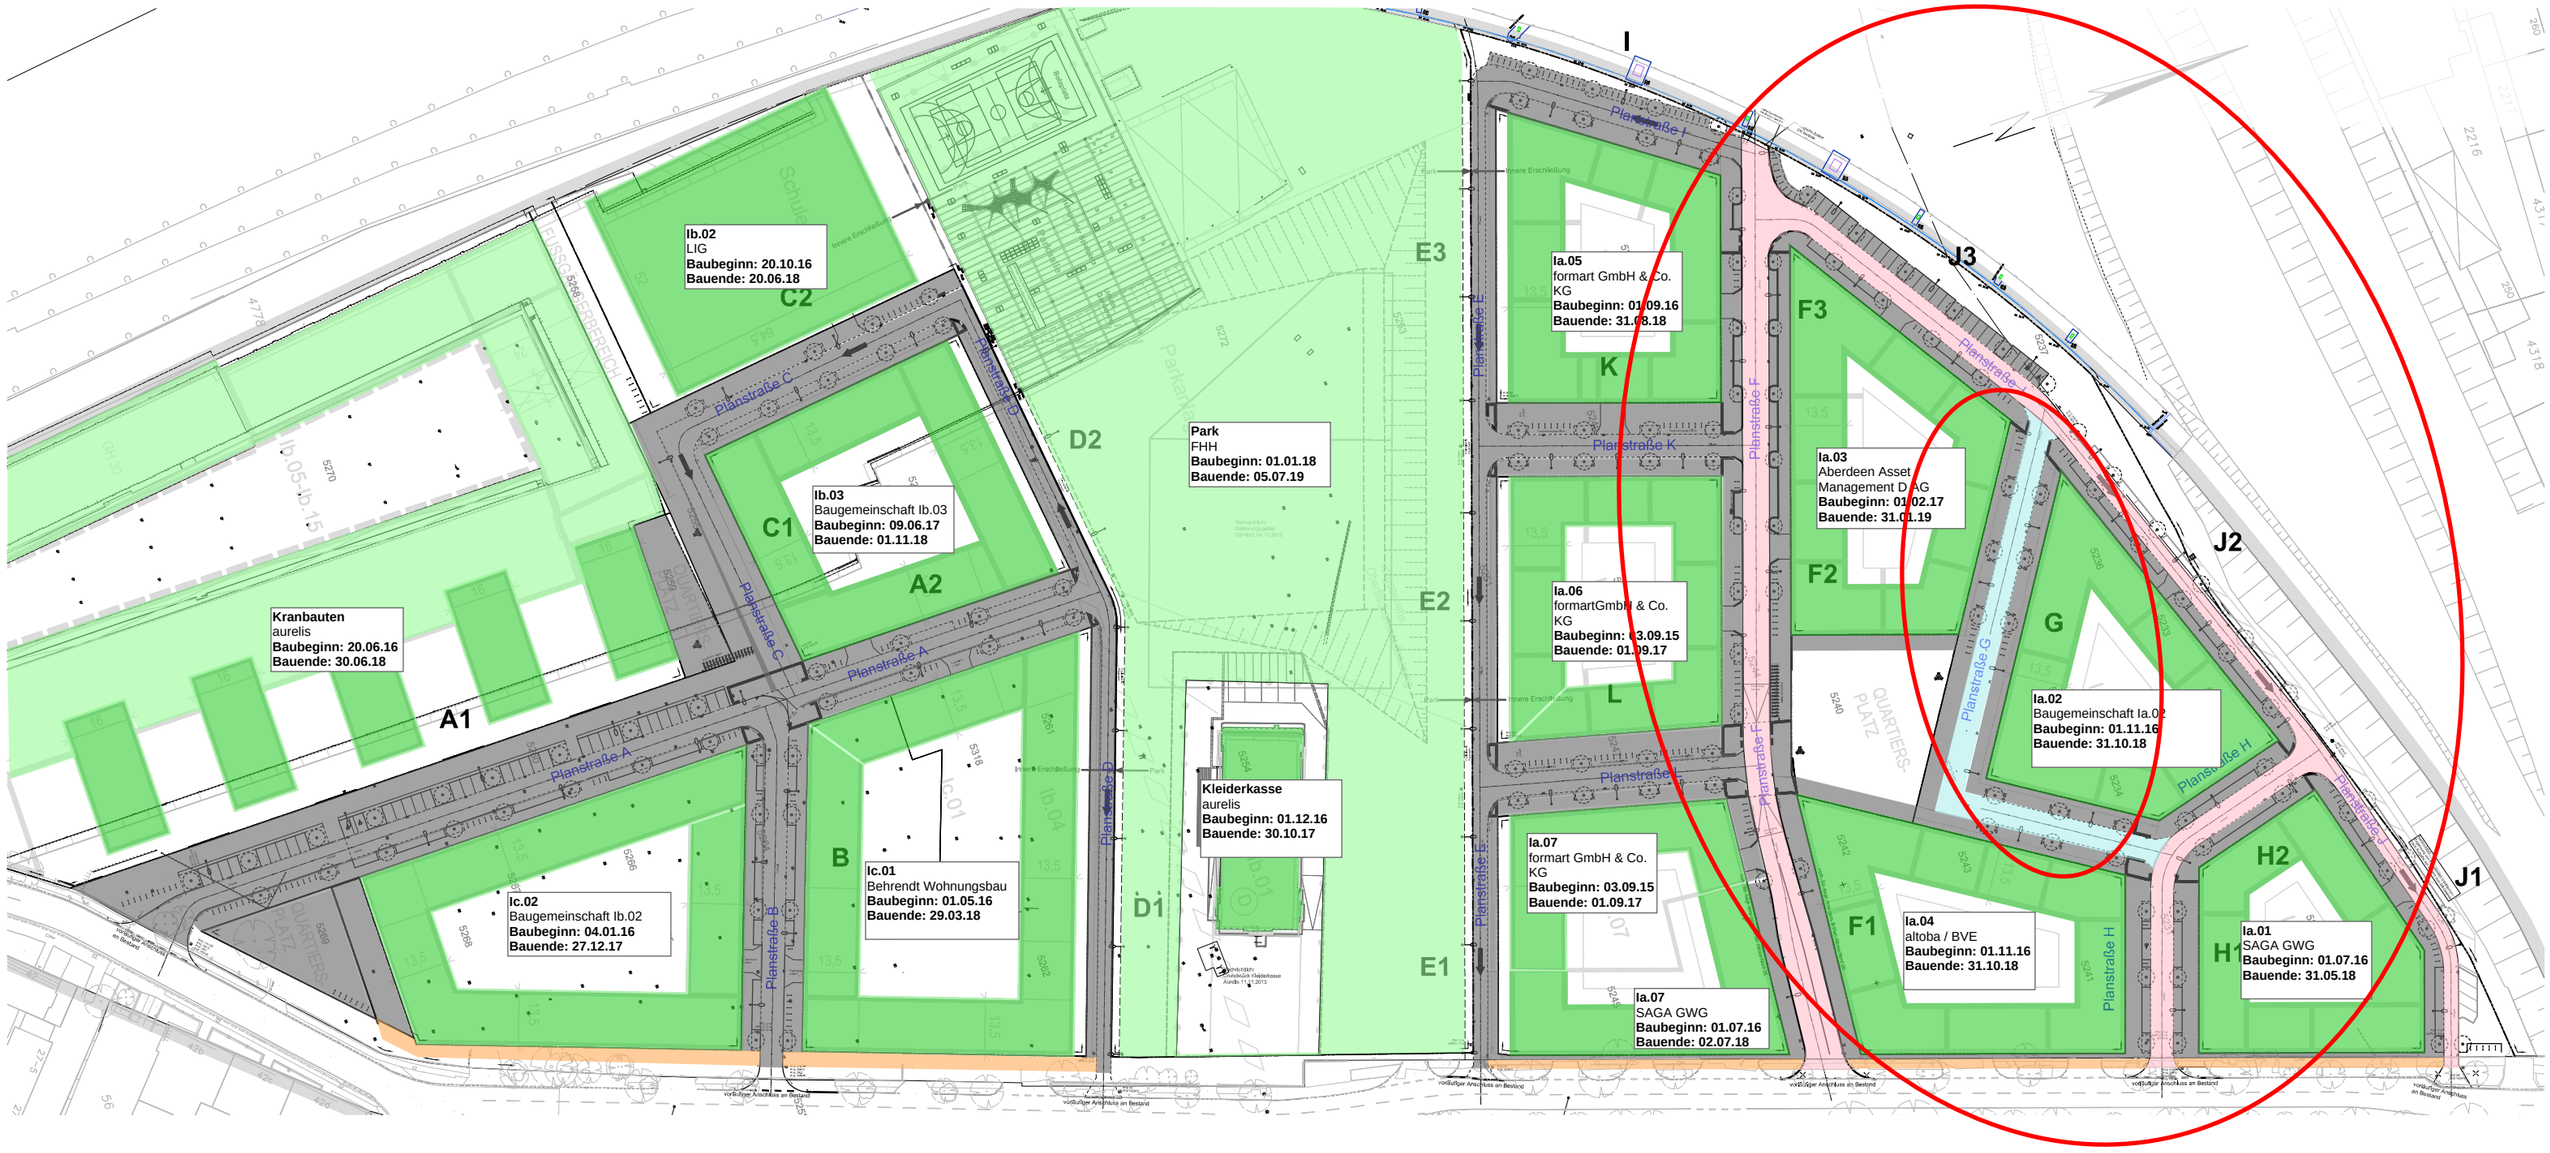

Keine Bautätigkeit	Gebäude im Bau	Nebenfl. Baustufe II im Bau	Straßenpflaster im Bau
Provisorium	Gebäude fertig gestellt	Quartiersplatz im Bau	Straße Baustufe II im Bau
			Maßnahme fertiggestellt

2017												2018												2019		
Jan	Feb	Mrz	Apr	Mai	Jun	Jul	Aug	Sep	Okt	Nov	Dez	Jan	Feb	Mrz	Apr	Mai	Jun	Jul	Aug	Sep	Okt	Nov	Dez	Jan	Feb	Mrz

Masuch + Olbrisch Ingenieurgesellschaft mbH

Stand: 01.06.2016

Bauablaufkonzept

ARGE Erschließungsgesellschaft Mitte Altona

Basis: Bauablaufkonzept DSK 3/2016; bestätigt: 09.05.2016; Änderung Ic.01 v. 01.06.2016

Erläuterung:
- Ausbau Quartiersplatz Nord bis Mai 2019
- Übergabe Straßen Nord (Ia.01-04) an FHH

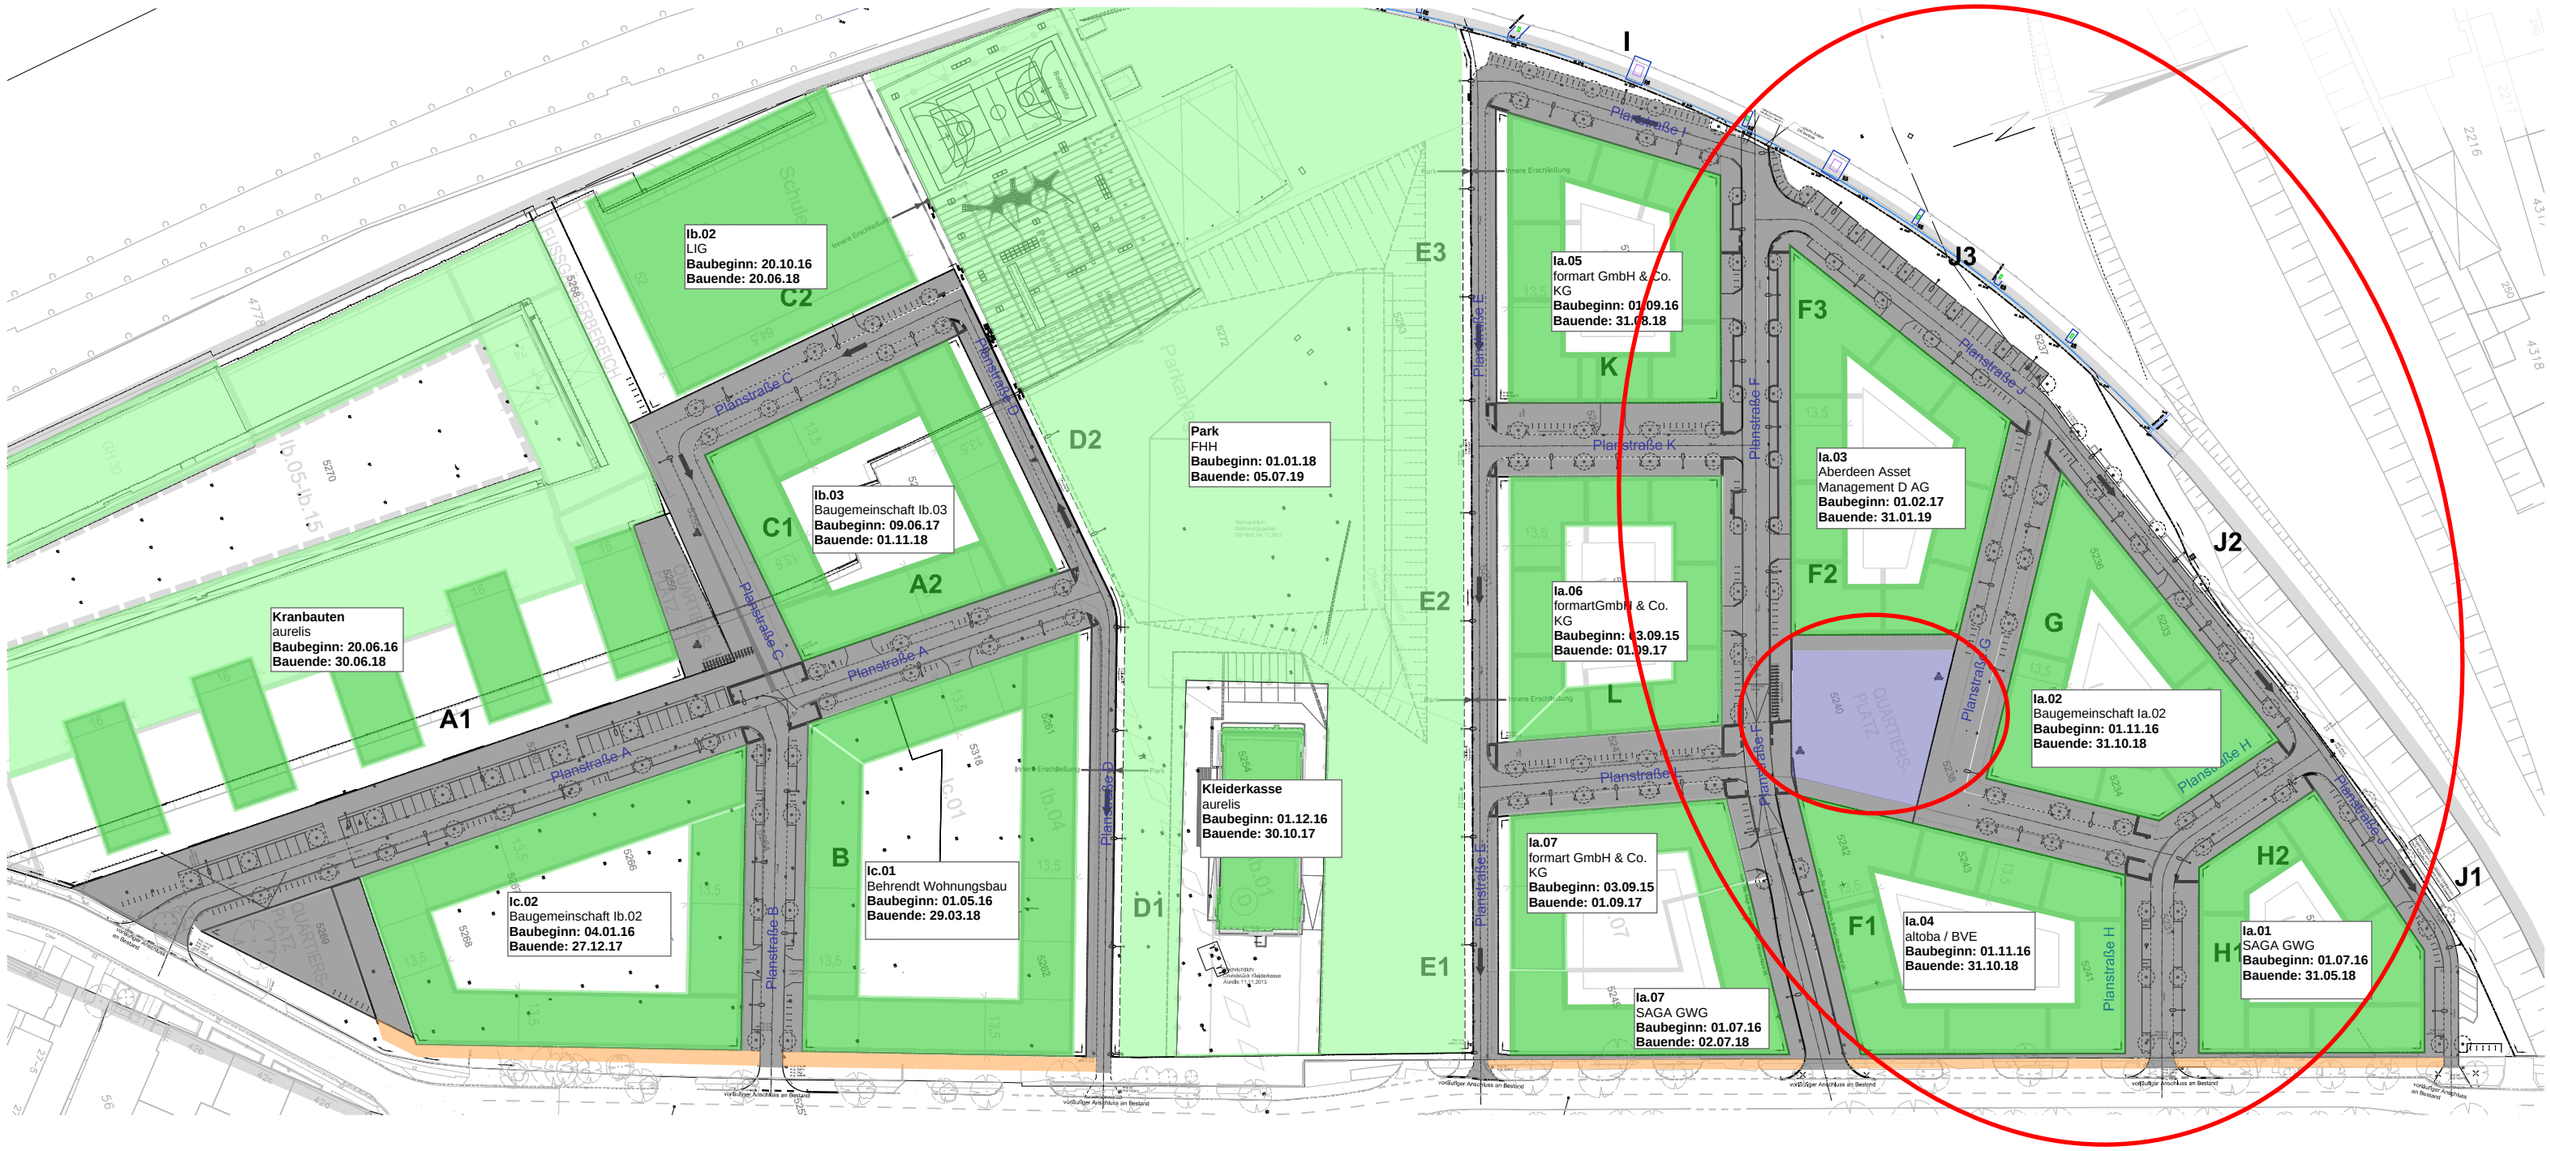

Keine Bautätigkeit	Gebäude im Bau	Nebenfl. Baustufe II im Bau	Straßenpflaster im Bau
Provisorium	Gebäude fertig gestellt	Quartiersplatz im Bau	Straße Baustufe II im Bau
			Maßnahme fertiggestellt

2017												2018												2019		
Jan	Feb	Mrz	Apr	Mai	Jun	Jul	Aug	Sep	Okt	Nov	Dez	Jan	Feb	Mrz	Apr	Mai	Jun	Jul	Aug	Sep	Okt	Nov	Dez	Jan	Feb	Mrz

Masuch + Olbrisch Ingenieurgesellschaft mbH

Stand: 01.06.2016