Bauablaufkonzept

ARGE Erschließungsgesellschaft Mitte Altona

Basis: Bauablaufkonzept DSK 8/2016_1; Aktualisierung zum 15.08.2016

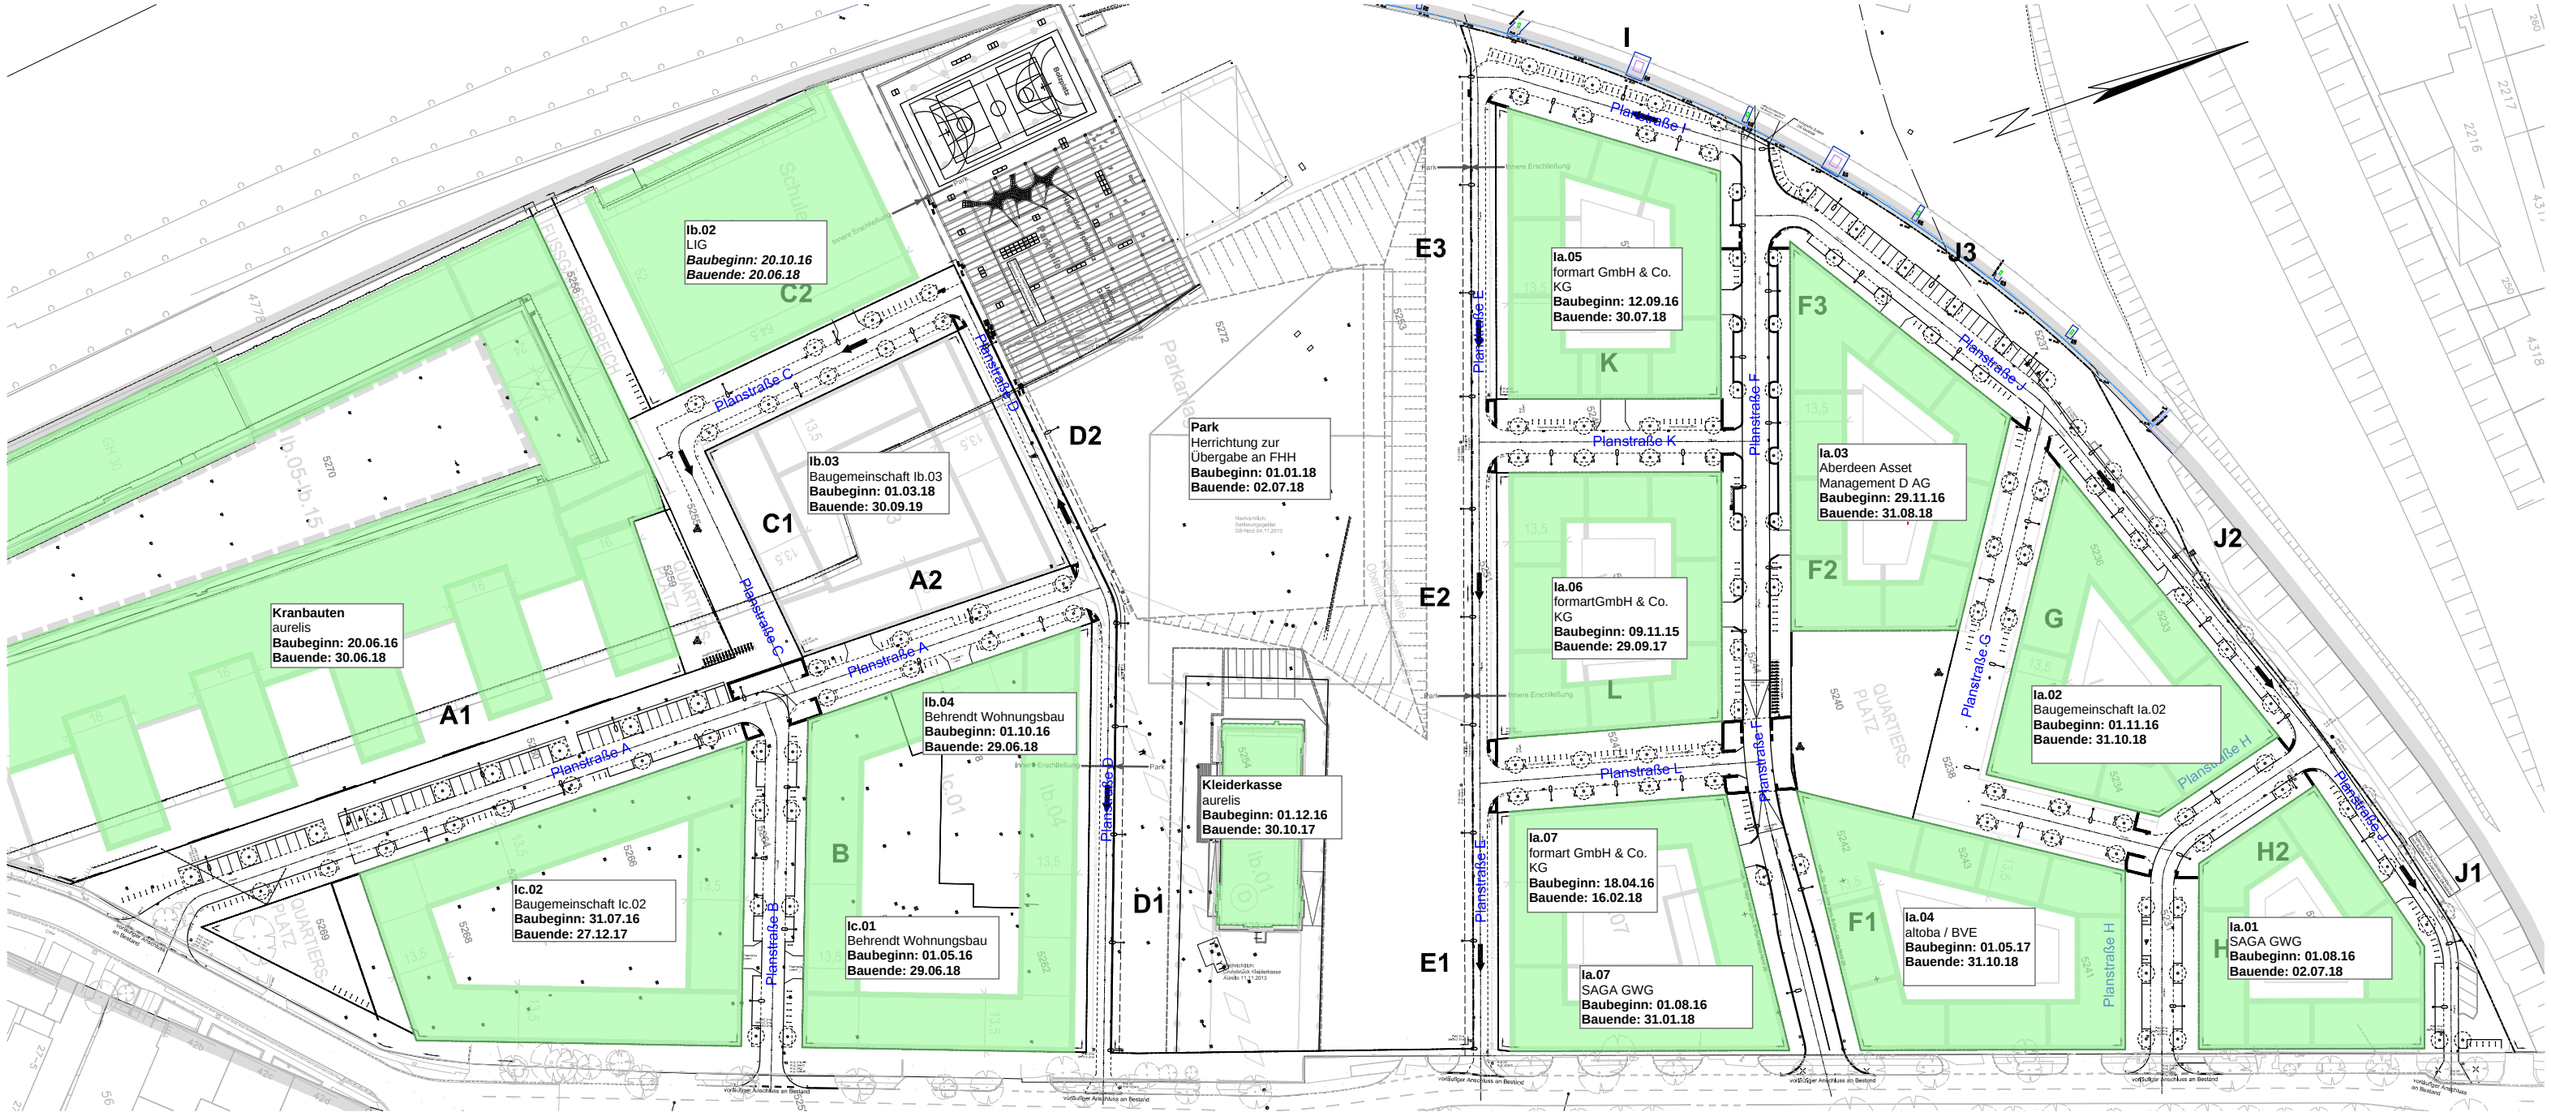

Keine Bautätigkeit	Gebäude im Bau	Nebenfl. Baustufe II im Bau	Straßenpflaster im Bau			
Provisorium	Gebäude fertig gestellt	Quartiersplatz im Bau	Straße Baustufe II im Bau	Maßnahme fertiggestellt		

2017							2018												2019							
Jun	Jul	Aug	Sep	Okt	Nov	Dez	Jan	Feb	Mrz	Apr	Mai	Jun	Jul	Aug	Sep	Okt	Nov	Dez	Jan	Feb	Mrz	Apr	Mai	Jun	Jul	Aug

Masuch + Olbrisch Ingenieurgesellschaft mbH

Stand: 31.08.2016

Bauablaufkonzept

ARGE Erschließungsgesellschaft Mitte Altona

Basis: Bauablaufkonzept DSK 8/2016_1; Aktualisierung zum 15.08.2016

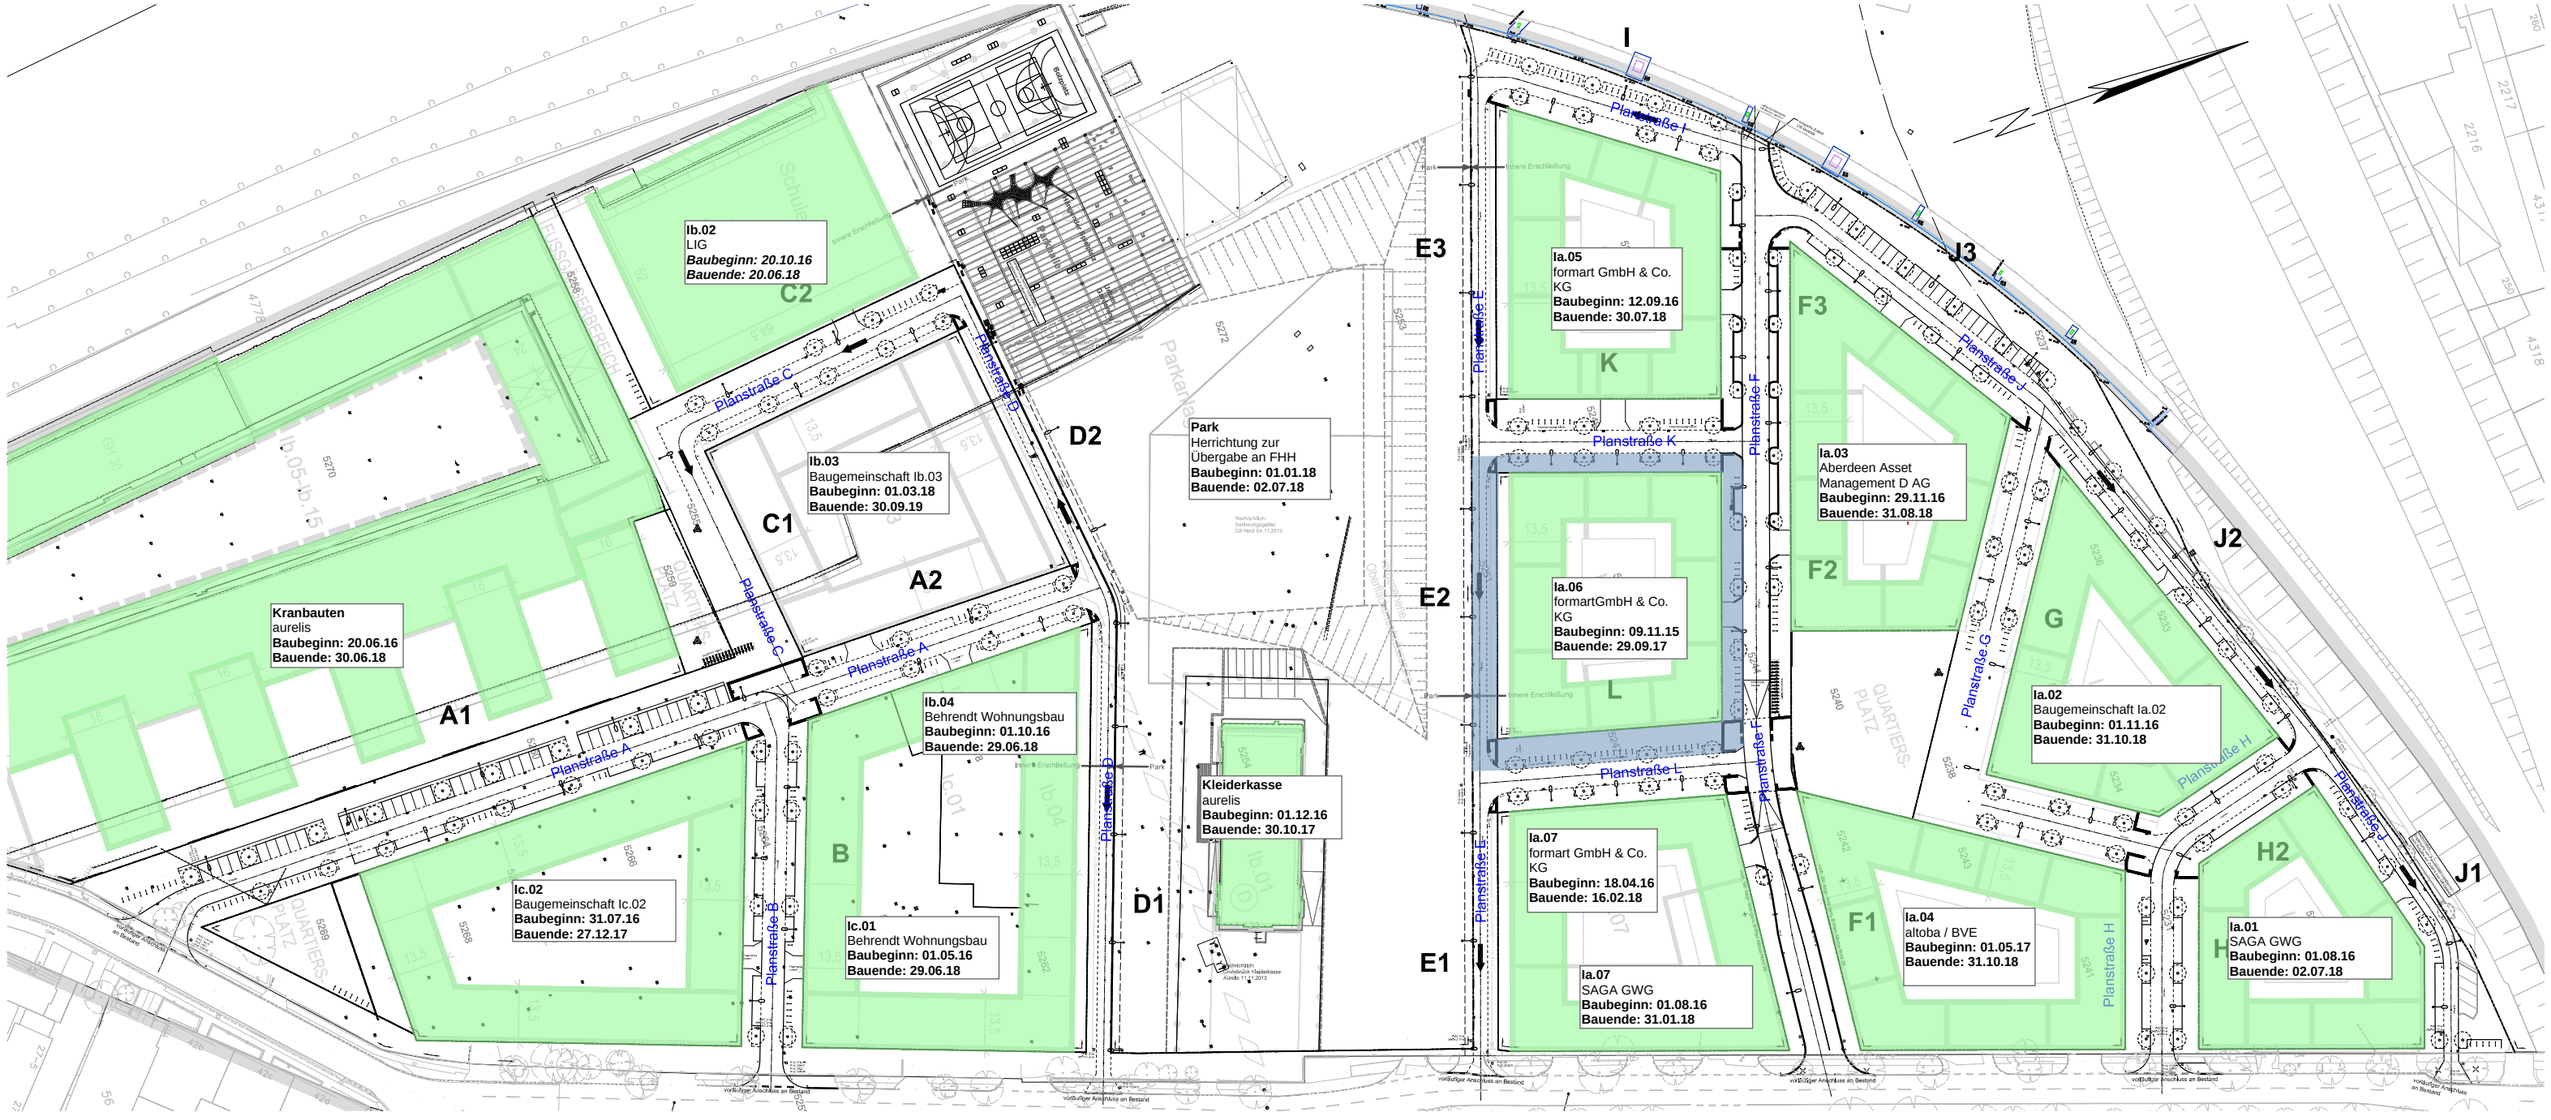

Keine Bautätigkeit	Gebäude im Bau
Provisorium	Gebäude fertig gestellt
Nebenfl. Baustufe II im Bau	Straßenpflaster im Bau
Quartiersplatz im Bau	Straße Baustufe II im Bau
Maßnahme fertiggestellt	

2017							2018												2019							
Jun	Jul	Aug	Sep	Okt	Nov	Dez	Jan	Feb	Mrz	Apr	Mai	Jun	Jul	Aug	Sep	Okt	Nov	Dez	Jan	Feb	Mrz	Apr	Mai	Jun	Jul	Aug

Masuch + Olbrisch Ingenieurgesellschaft mbH

Stand: 31.08.2016

Bauablaufkonzept

ARGE Erschließungsgesellschaft Mitte Altona

Basis: Bauablaufkonzept DSK 8/2016_1; Aktualisierung zum 15.08.2016

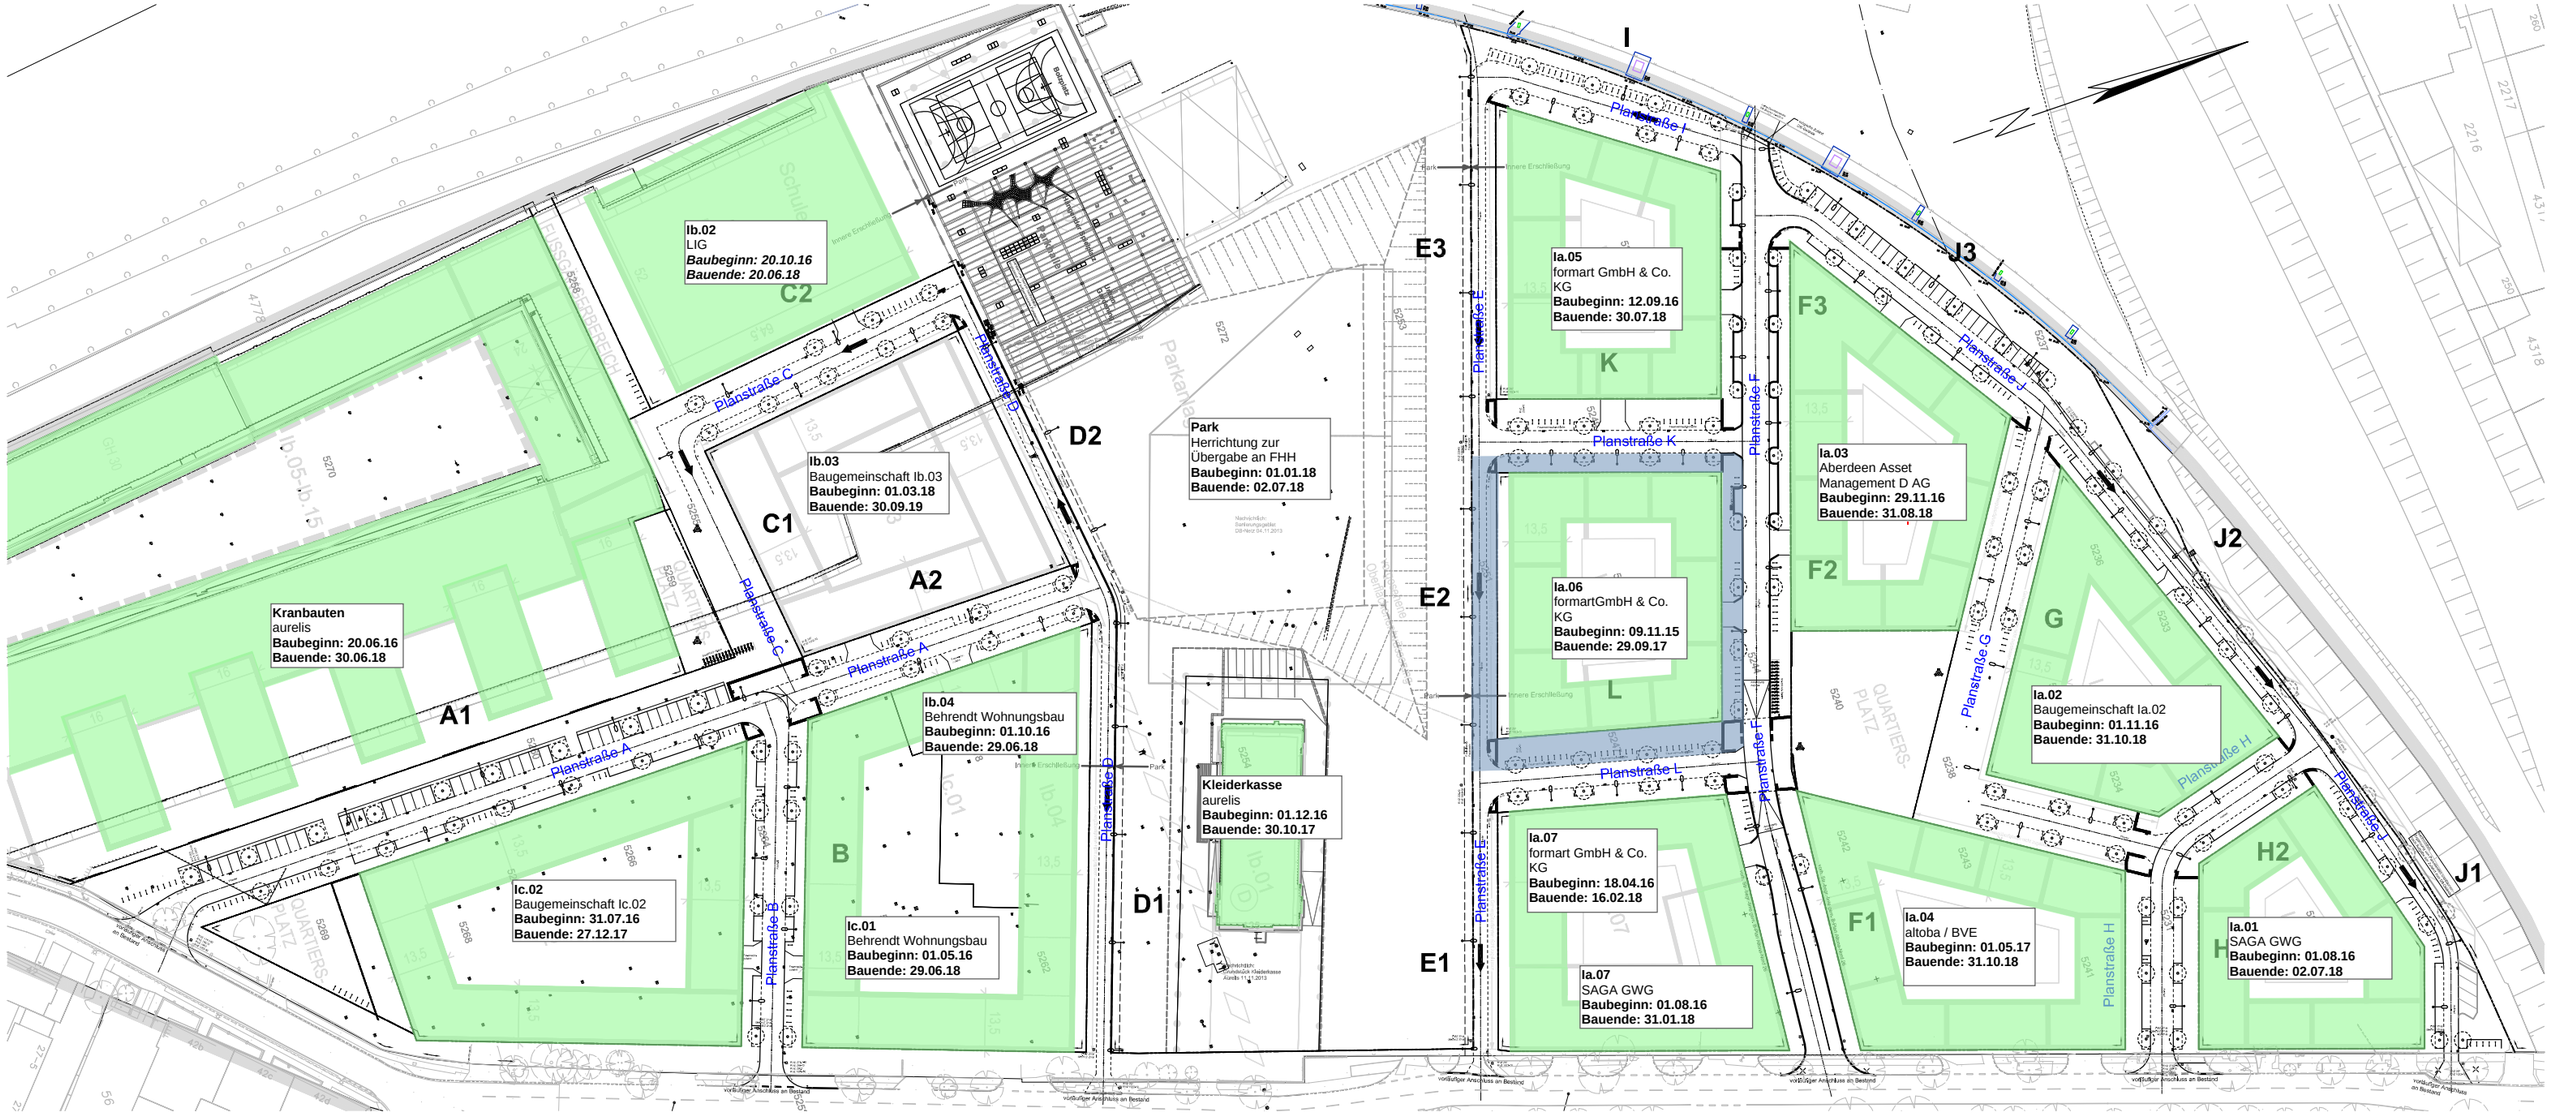

Keine Bautätigkeit

Gebäude im Bau

Nebenfl. Baustufe II im Bau

Straßenpflaster im Bau

Provisorium

Gebäude fertig gestellt

Quartiersplatz im Bau

Straße Baustufe II im Bau

Maßnahme fertiggestellt

2017							2018												2019							
Jun	Jul	Aug	Sep	Okt	Nov	Dez	Jan	Feb	Mrz	Apr	Mai	Jun	Jul	Aug	Sep	Okt	Nov	Dez	Jan	Feb	Mrz	Apr	Mai	Jun	Jul	Aug

Masuch + Olbrisch Ingenieurgesellschaft mbH

Stand: 31.08.2016

Bauablaufkonzept

ARGE Erschließungsgesellschaft Mitte Altona

Basis: Bauablaufkonzept DSK 8/2016_1; Aktualisierung zum 15.08.2016

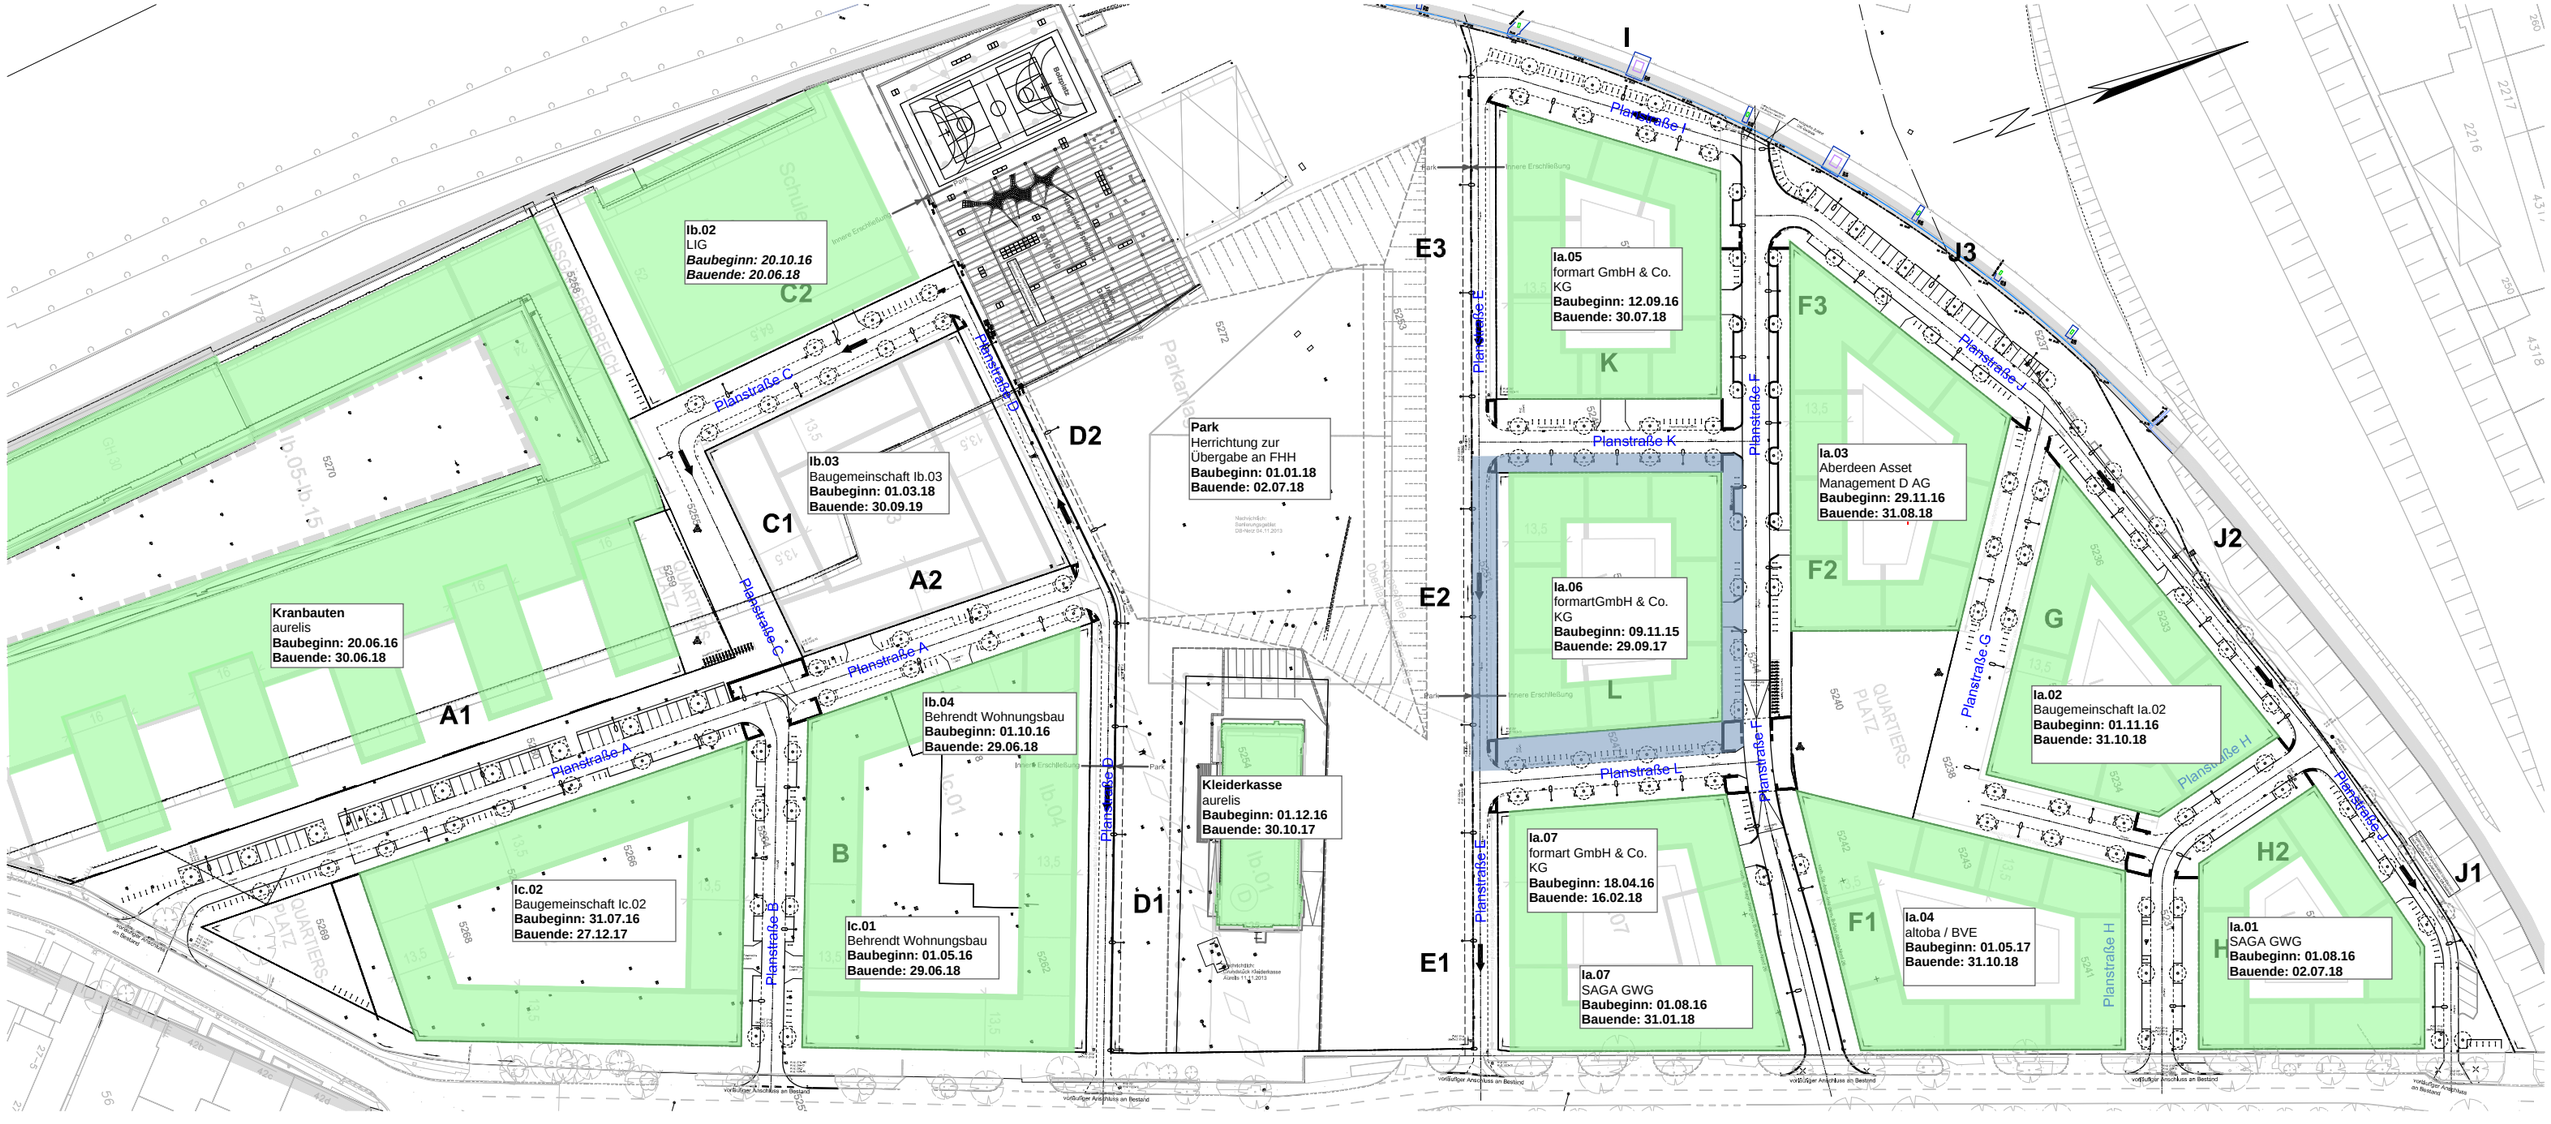

	Keine Bautätigkeit
	Provisorium
	Gebäude im Bau
	Gebäude fertig gestellt
	Nebenfl. Baustufe II im Bau
	Quartiersplatz im Bau
	Straßenpflaster im Bau
	Straße Baustufe II im Bau
	Maßnahme fertiggestellt

2017							2018												2019							
Jun	Jul	Aug	Sep	Okt	Nov	Dez	Jan	Feb	Mrz	Apr	Mai	Jun	Jul	Aug	Sep	Okt	Nov	Dez	Jan	Feb	Mrz	Apr	Mai	Jun	Jul	Aug

Masuch + Olbrisch Ingenieurgesellschaft mbH

Stand: 31.08.2016

Bauablaufkonzept

ARGE Erschließungsgesellschaft Mitte Altona

Basis: Bauablaufkonzept DSK 8/2016_1; Aktualisierung zum 15.08.2016

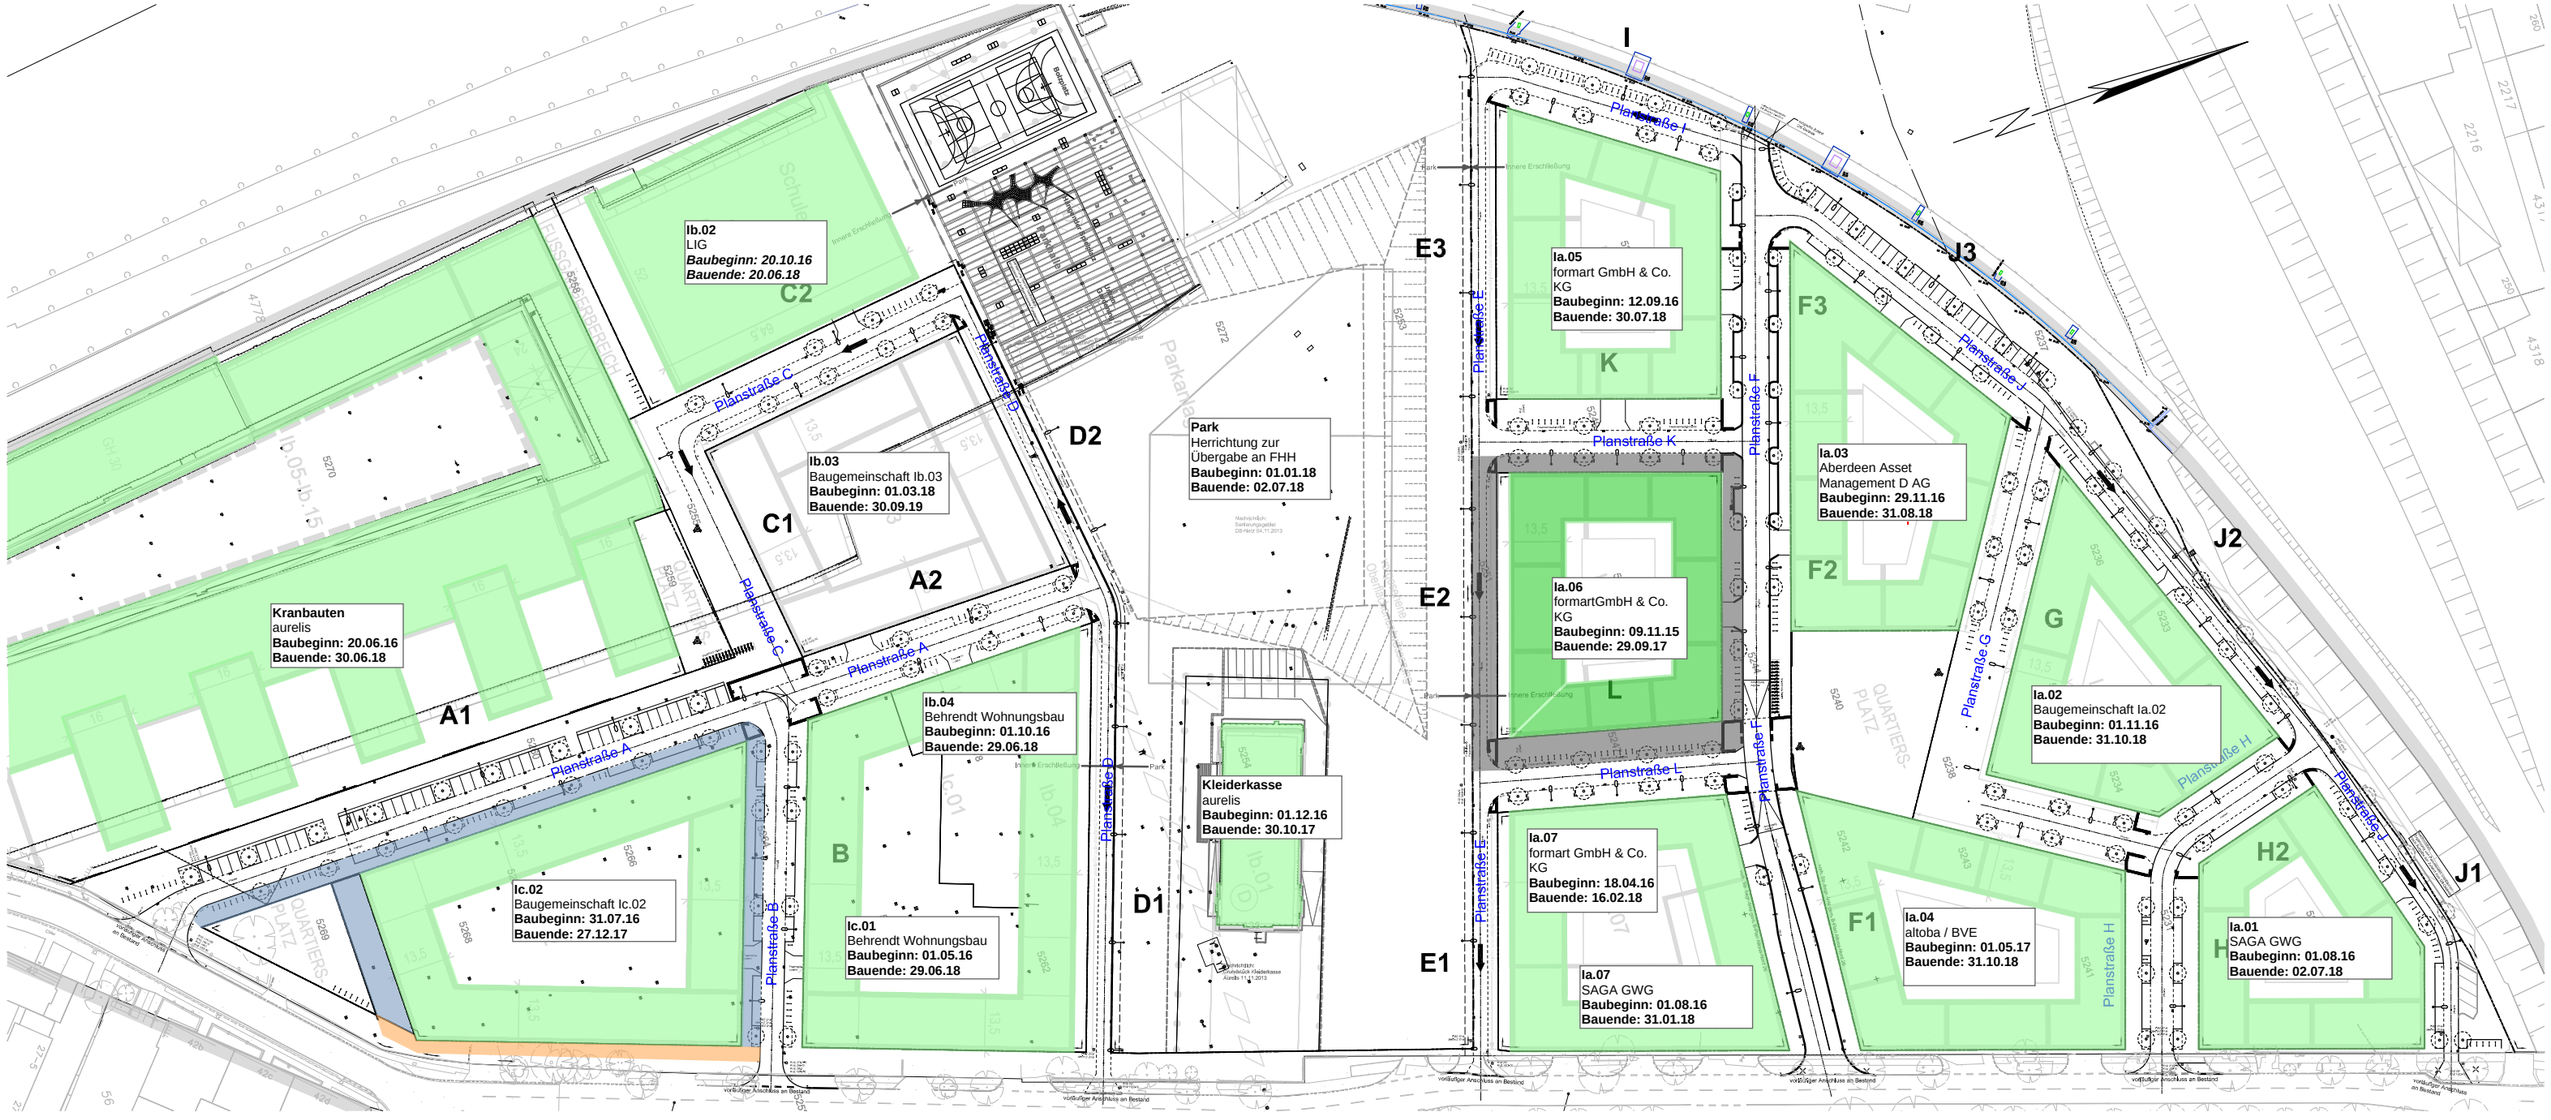

Keine Bautätigkeit

Gebäude im Bau

Nebenfl. Baustufe II im Bau

Straßenpflaster im Bau

Provisorium

Gebäude fertig gestellt

Quartiersplatz im Bau

Straße Baustufe II im Bau

Maßnahme fertiggestellt

2017							2018												2019							
Jun	Jul	Aug	Sep	Okt	Nov	Dez	Jan	Feb	Mrz	Apr	Mai	Jun	Jul	Aug	Sep	Okt	Nov	Dez	Jan	Feb	Mrz	Apr	Mai	Jun	Jul	Aug

Masuch + Olbrisch Ingenieurgesellschaft mbH

Stand: 31.08.2016

Bauablaufkonzept

ARGE Erschließungsgesellschaft Mitte Altona

Basis: Bauablaufkonzept DSK 8/2016_1; Aktualisierung zum 15.08.2016

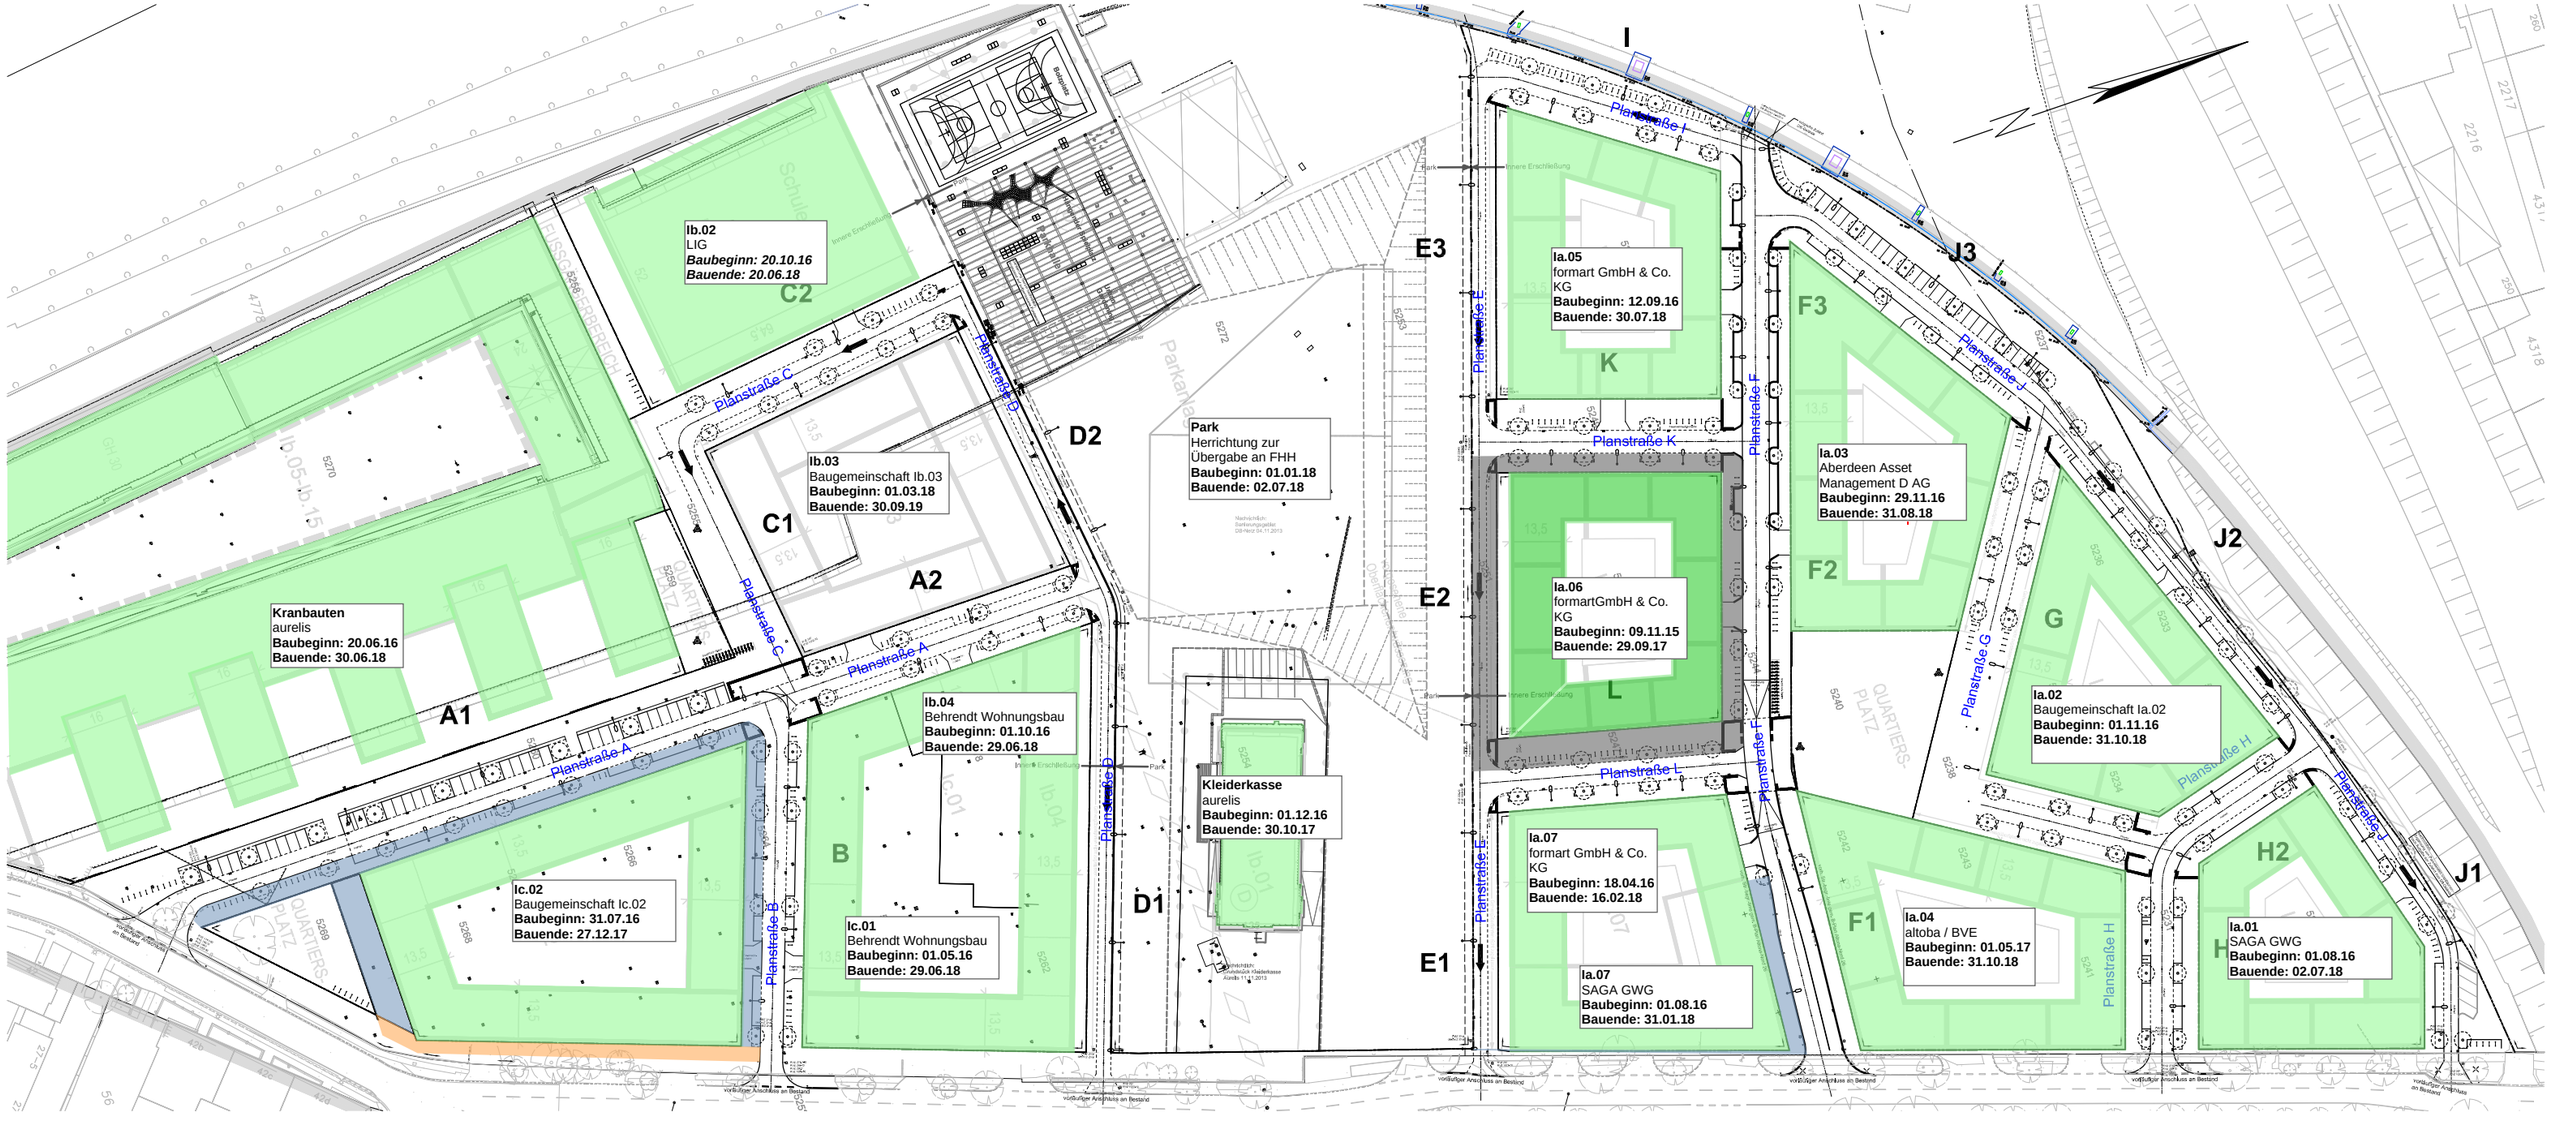

Keine Bautätigkeit	Gebäude im Bau	Nebenfl. Baustufe II im Bau	Straßenpflaster im Bau			
Provisorium	Gebäude fertig gestellt	Quartiersplatz im Bau	Straße Baustufe II im Bau	Maßnahme fertiggestellt		

2017							2018												2019							
Jun	Jul	Aug	Sep	Okt	Nov	Dez	Jan	Feb	Mrz	Apr	Mai	Jun	Jul	Aug	Sep	Okt	Nov	Dez	Jan	Feb	Mrz	Apr	Mai	Jun	Jul	Aug

Masuch + Olbrisch Ingenieurgesellschaft mbH

Stand: 31.08.2016

Bauablaufkonzept

ARGE Erschließungsgesellschaft Mitte Altona

Basis: Bauablaufkonzept DSK 8/2016_1; Aktualisierung zum 15.08.2016

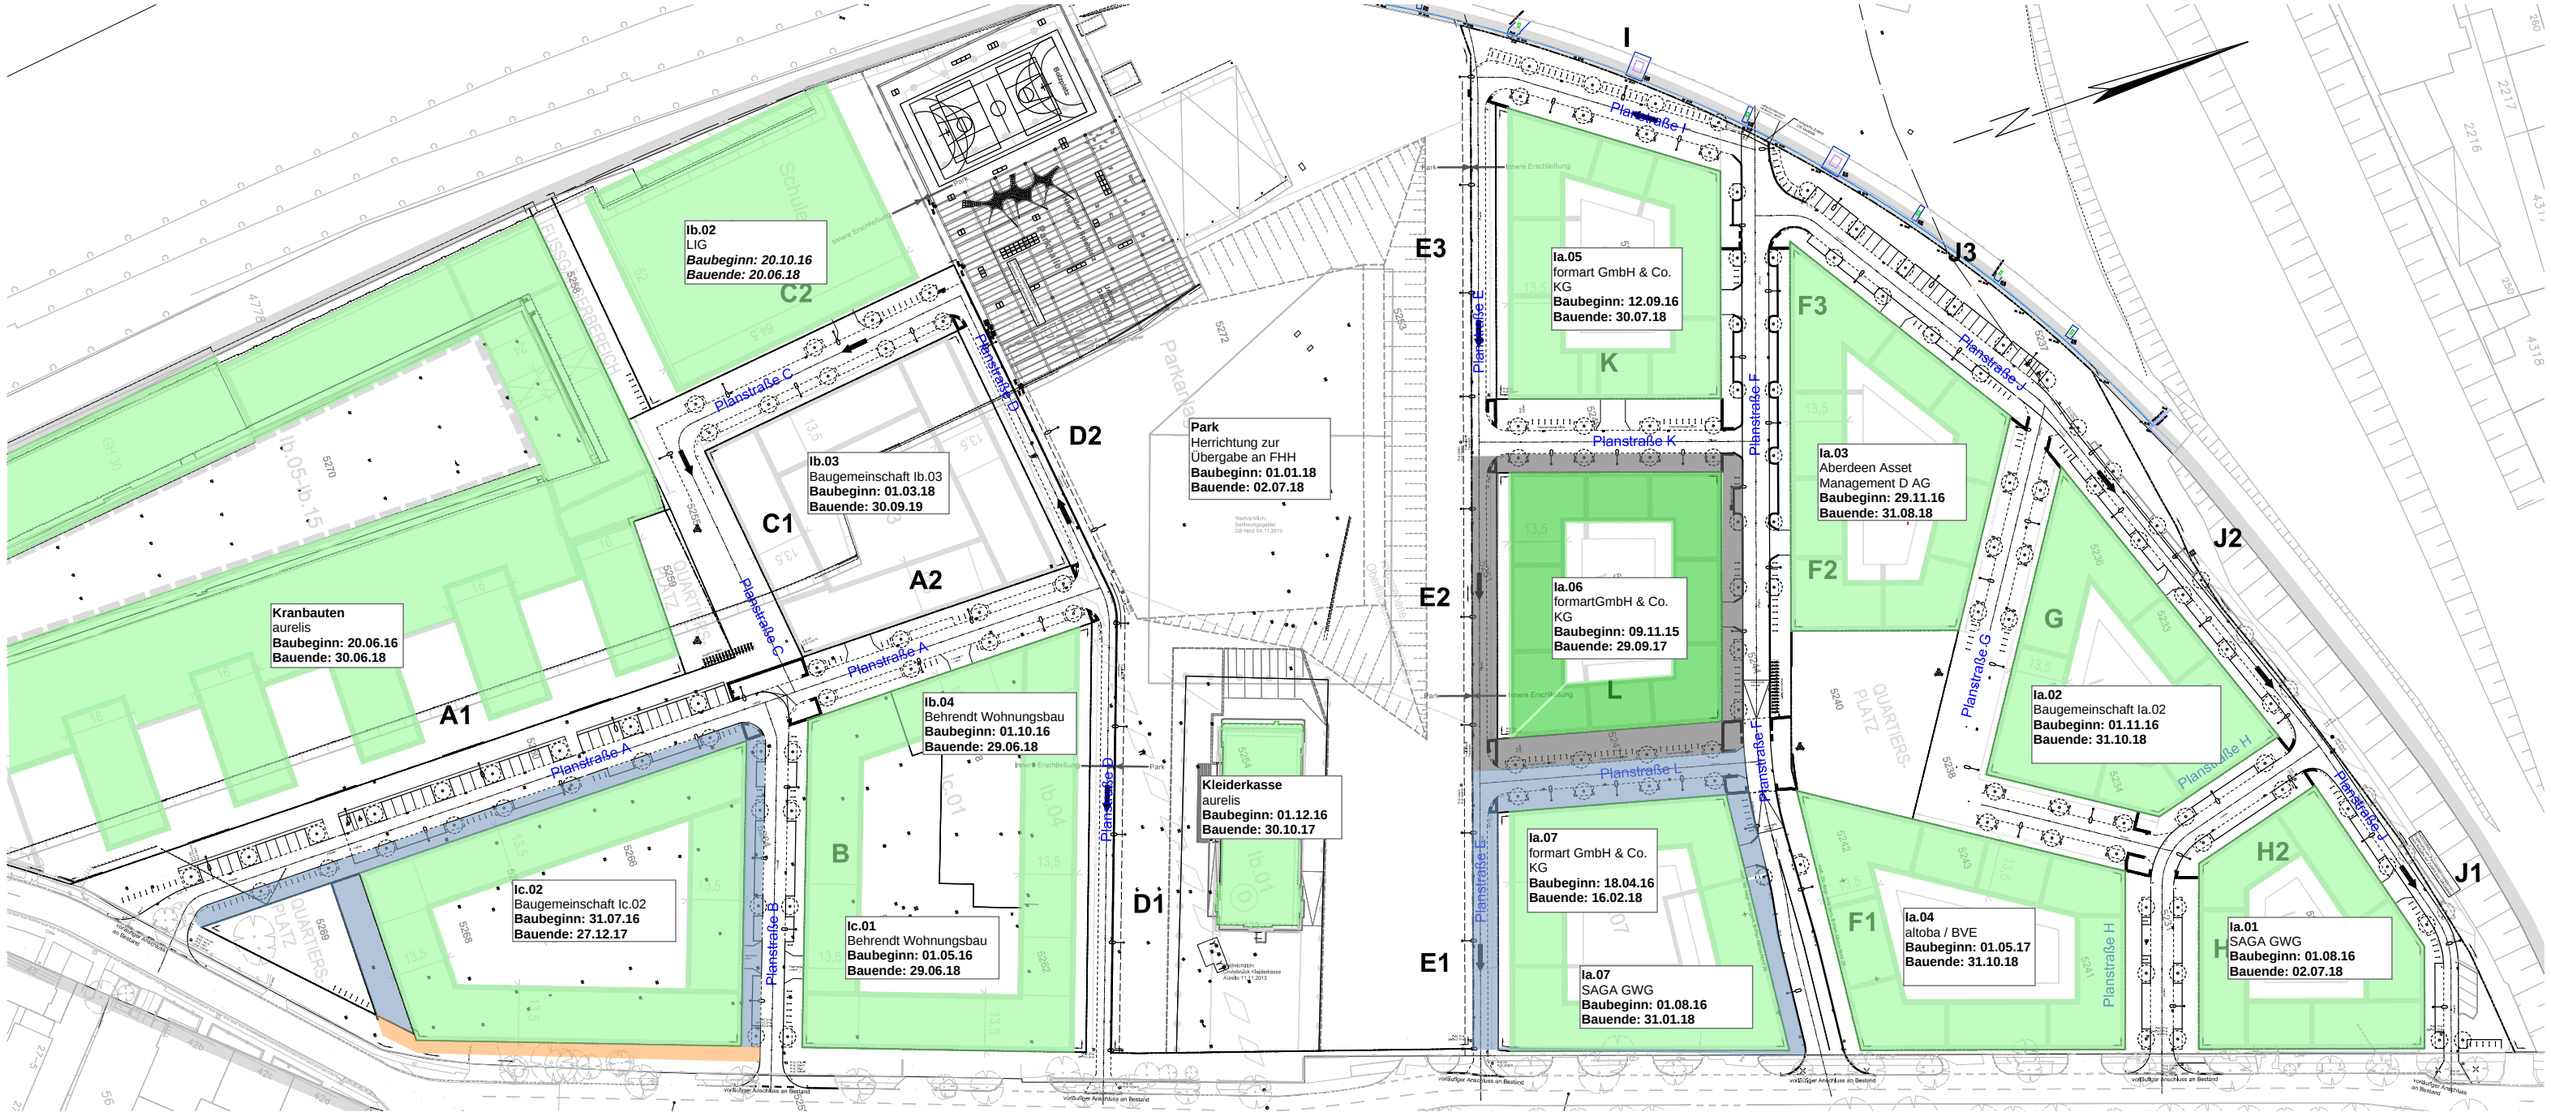

Keine Bautätigkeit	Gebäude im Bau
Provisorium	Gebäude fertig gestellt
Nebenfl. Baustufe II im Bau	Straßenpflaster im Bau
Quartiersplatz im Bau	Straße Baustufe II im Bau
Maßnahme fertiggestellt	

2017							2018												2019							
Jun	Jul	Aug	Sep	Okt	Nov	Dez	Jan	Feb	Mrz	Apr	Mai	Jun	Jul	Aug	Sep	Okt	Nov	Dez	Jan	Feb	Mrz	Apr	Mai	Jun	Jul	Aug

Masuch + Olbrisch Ingenieurgesellschaft mbH

Stand: 31.08.2016

Bauablaufkonzept

ARGE Erschließungsgesellschaft Mitte Altona

Basis: Bauablaufkonzept DSK 8/2016_1; Aktualisierung zum 15.08.2016

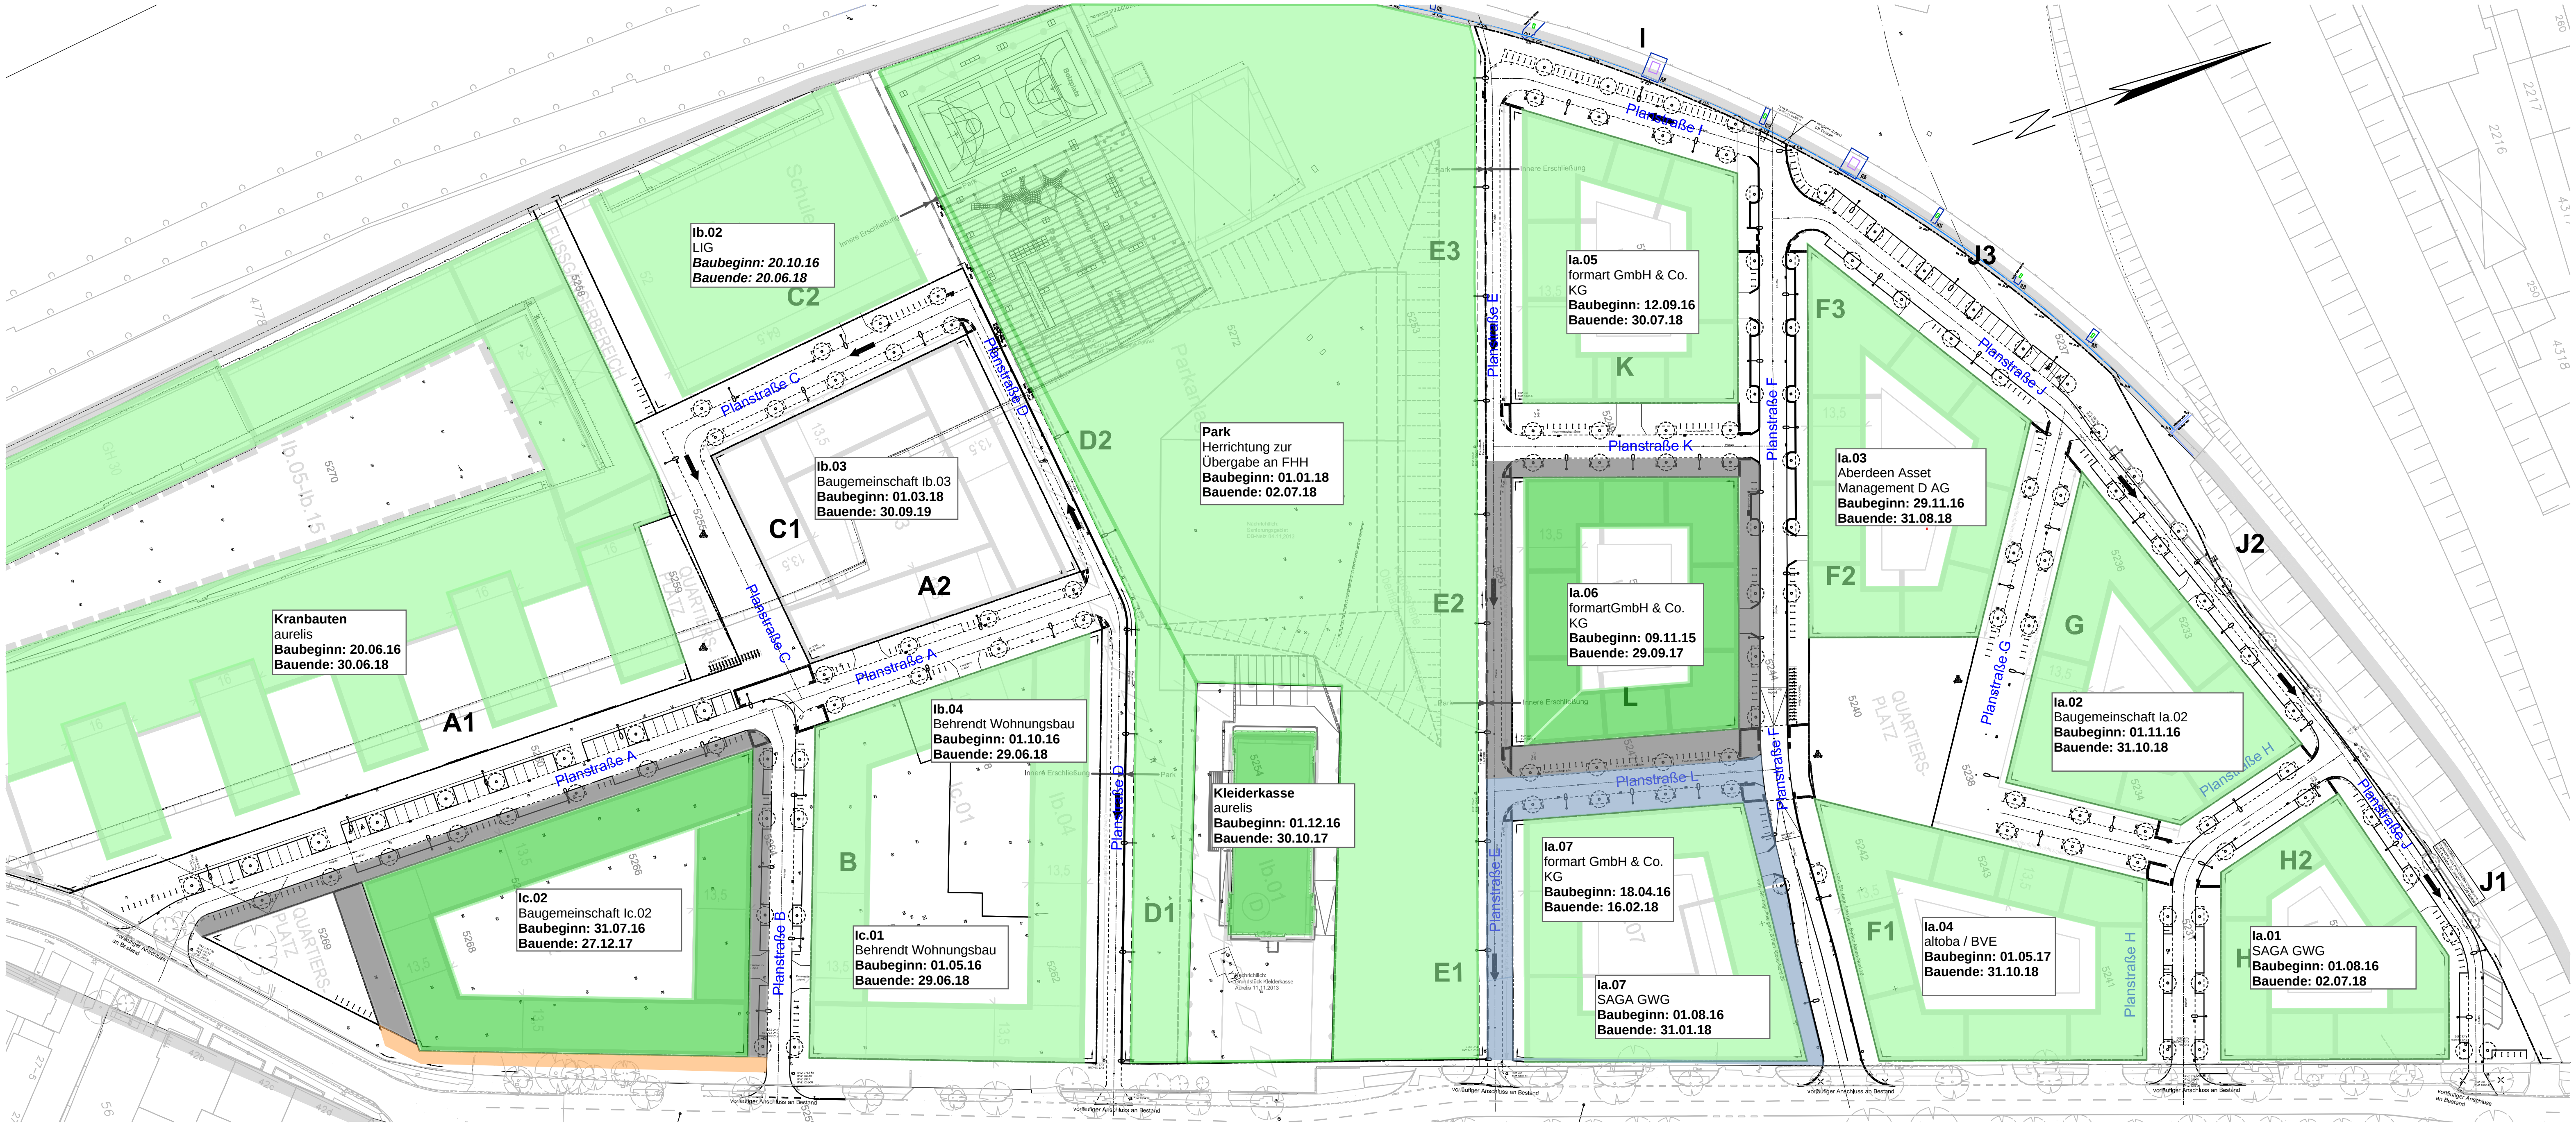

Keine Bautätigkeit	Provisorium
Gebäude im Bau	Gebäude fertig gestellt
Nebenfl. Baustufe II im Bau	Quartiersplatz im Bau
Straßenpflaster im Bau	Straße Baustufe II im Bau
	Maßnahme fertiggestellt

2017							2018												2019							
Jun	Jul	Aug	Sep	Okt	Nov	Dez	Jan	Feb	Mrz	Apr	Mai	Jun	Jul	Aug	Sep	Okt	Nov	Dez	Jan	Feb	Mrz	Apr	Mai	Jun	Jul	Aug

Masuch + Olbrisch Ingenieurgesellschaft mbH

Stand: 31.08.2016

Bauablaufkonzept

ARGE Erschließungsgesellschaft Mitte Altona

Basis: Bauablaufkonzept DSK 8/2016_1; Aktualisierung zum 15.08.2016

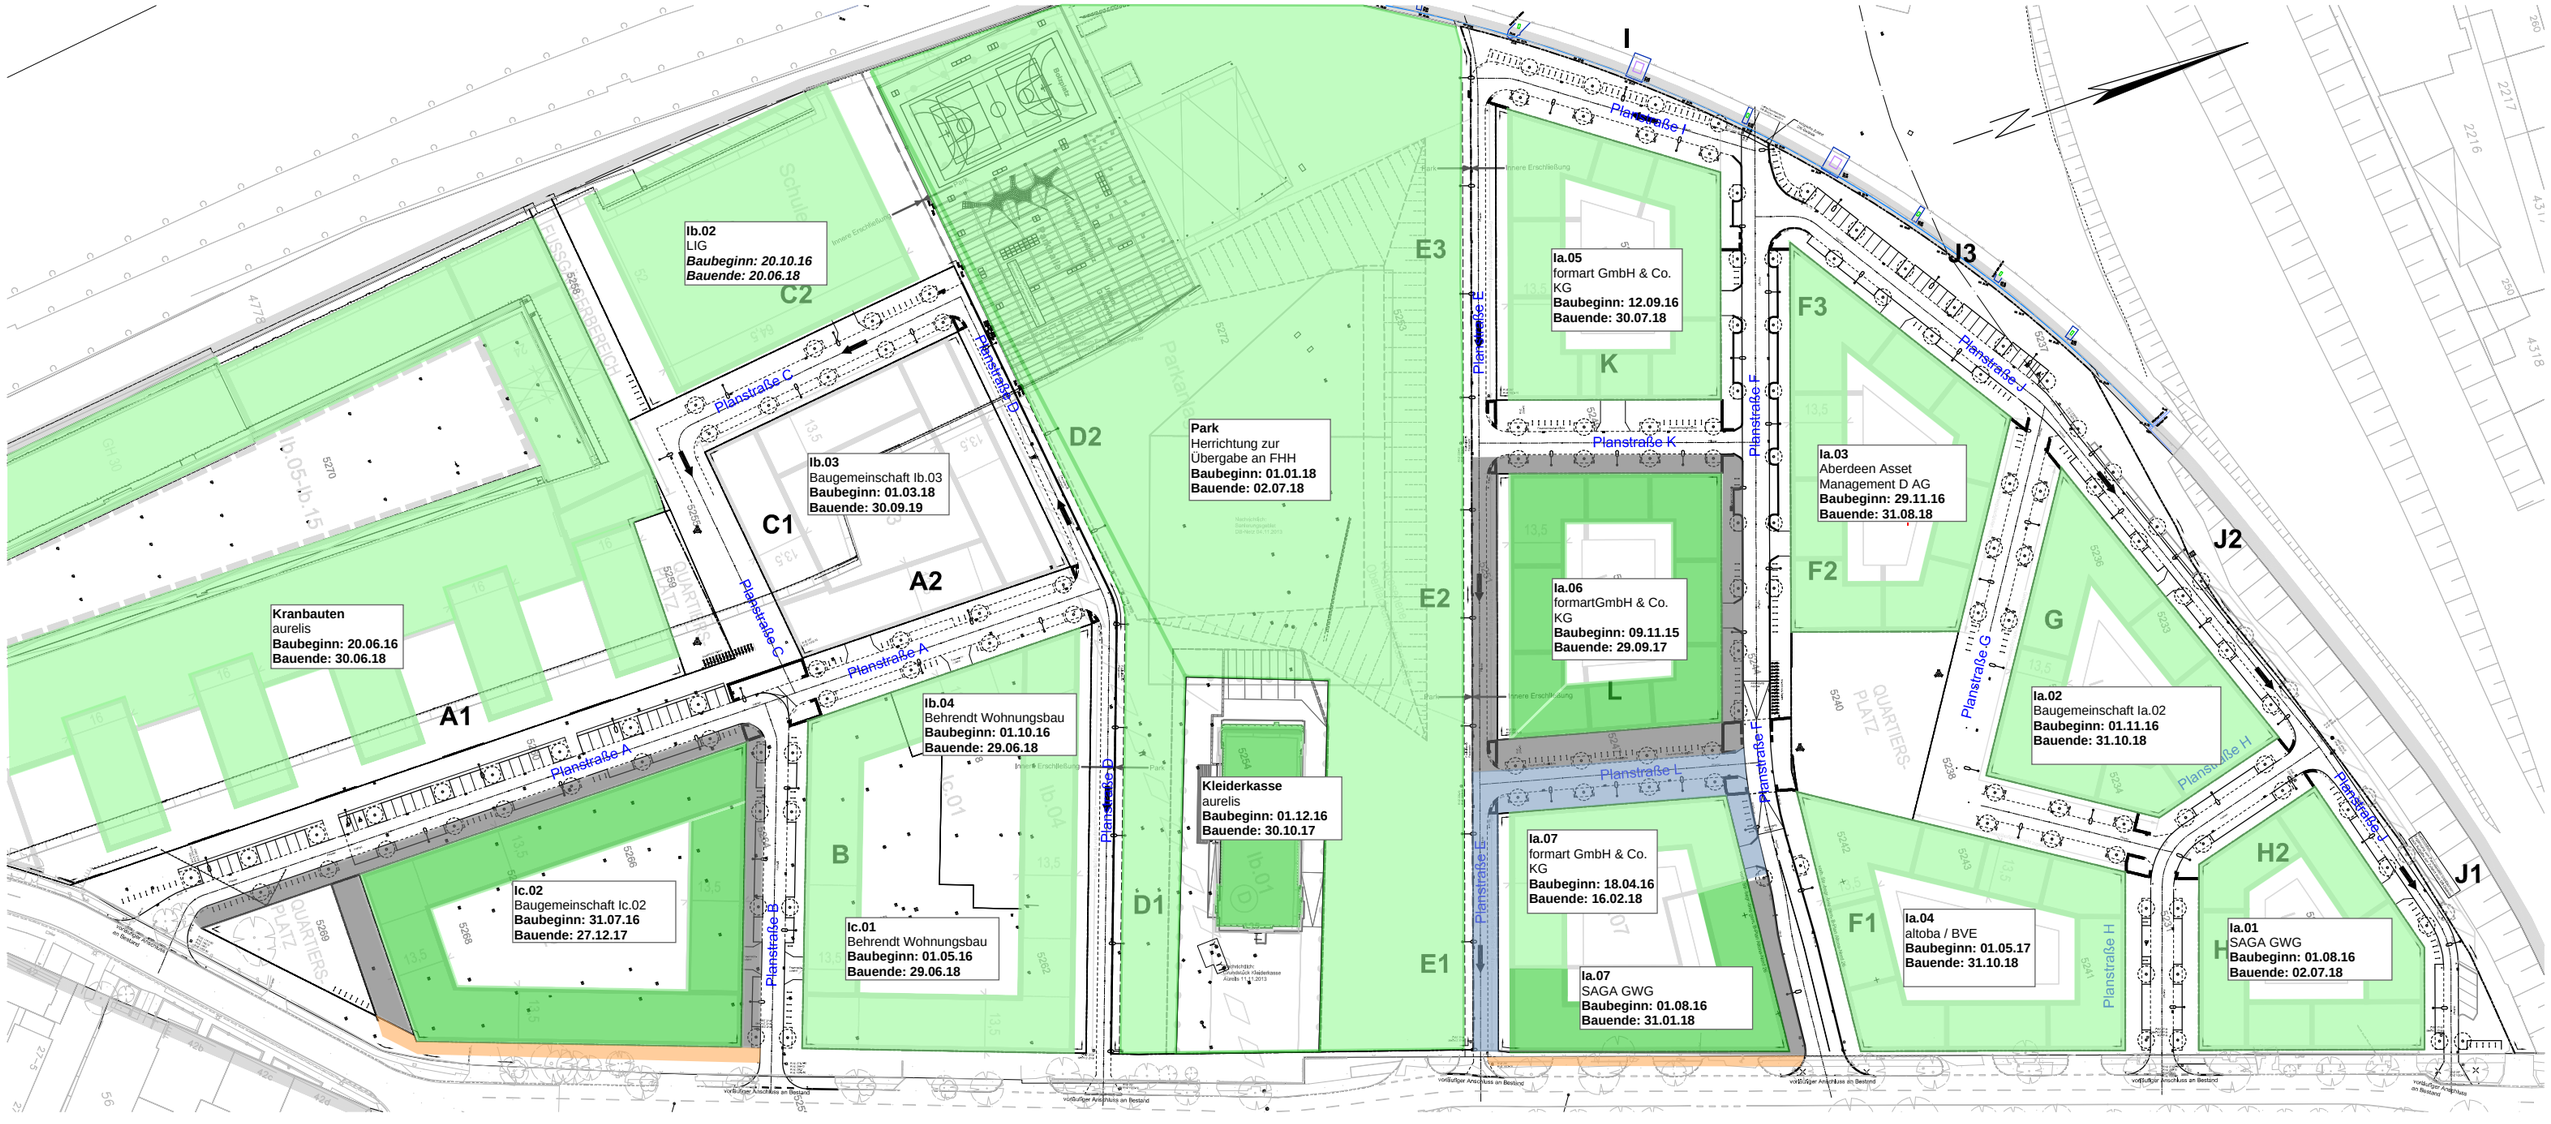

Keine Bautätigkeit	Gebäude im Bau	Nebenfl. Baustufe II im Bau	Straßenpflaster im Bau			
Provisorium	Gebäude fertig gestellt	Quartiersplatz im Bau	Straße Baustufe II im Bau	Maßnahme fertiggestellt		

2017							2018												2019							
Jun	Jul	Aug	Sep	Okt	Nov	Dez	Jan	Feb	Mrz	Apr	Mai	Jun	Jul	Aug	Sep	Okt	Nov	Dez	Jan	Feb	Mrz	Apr	Mai	Jun	Jul	Aug

Masuch + Olbrisch Ingenieurgesellschaft mbH

Stand: 31.08.2016

Bauablaufkonzept

ARGE Erschließungsgesellschaft Mitte Altona

Basis: Bauablaufkonzept DSK 8/2016_1; Aktualisierung zum 15.08.2016

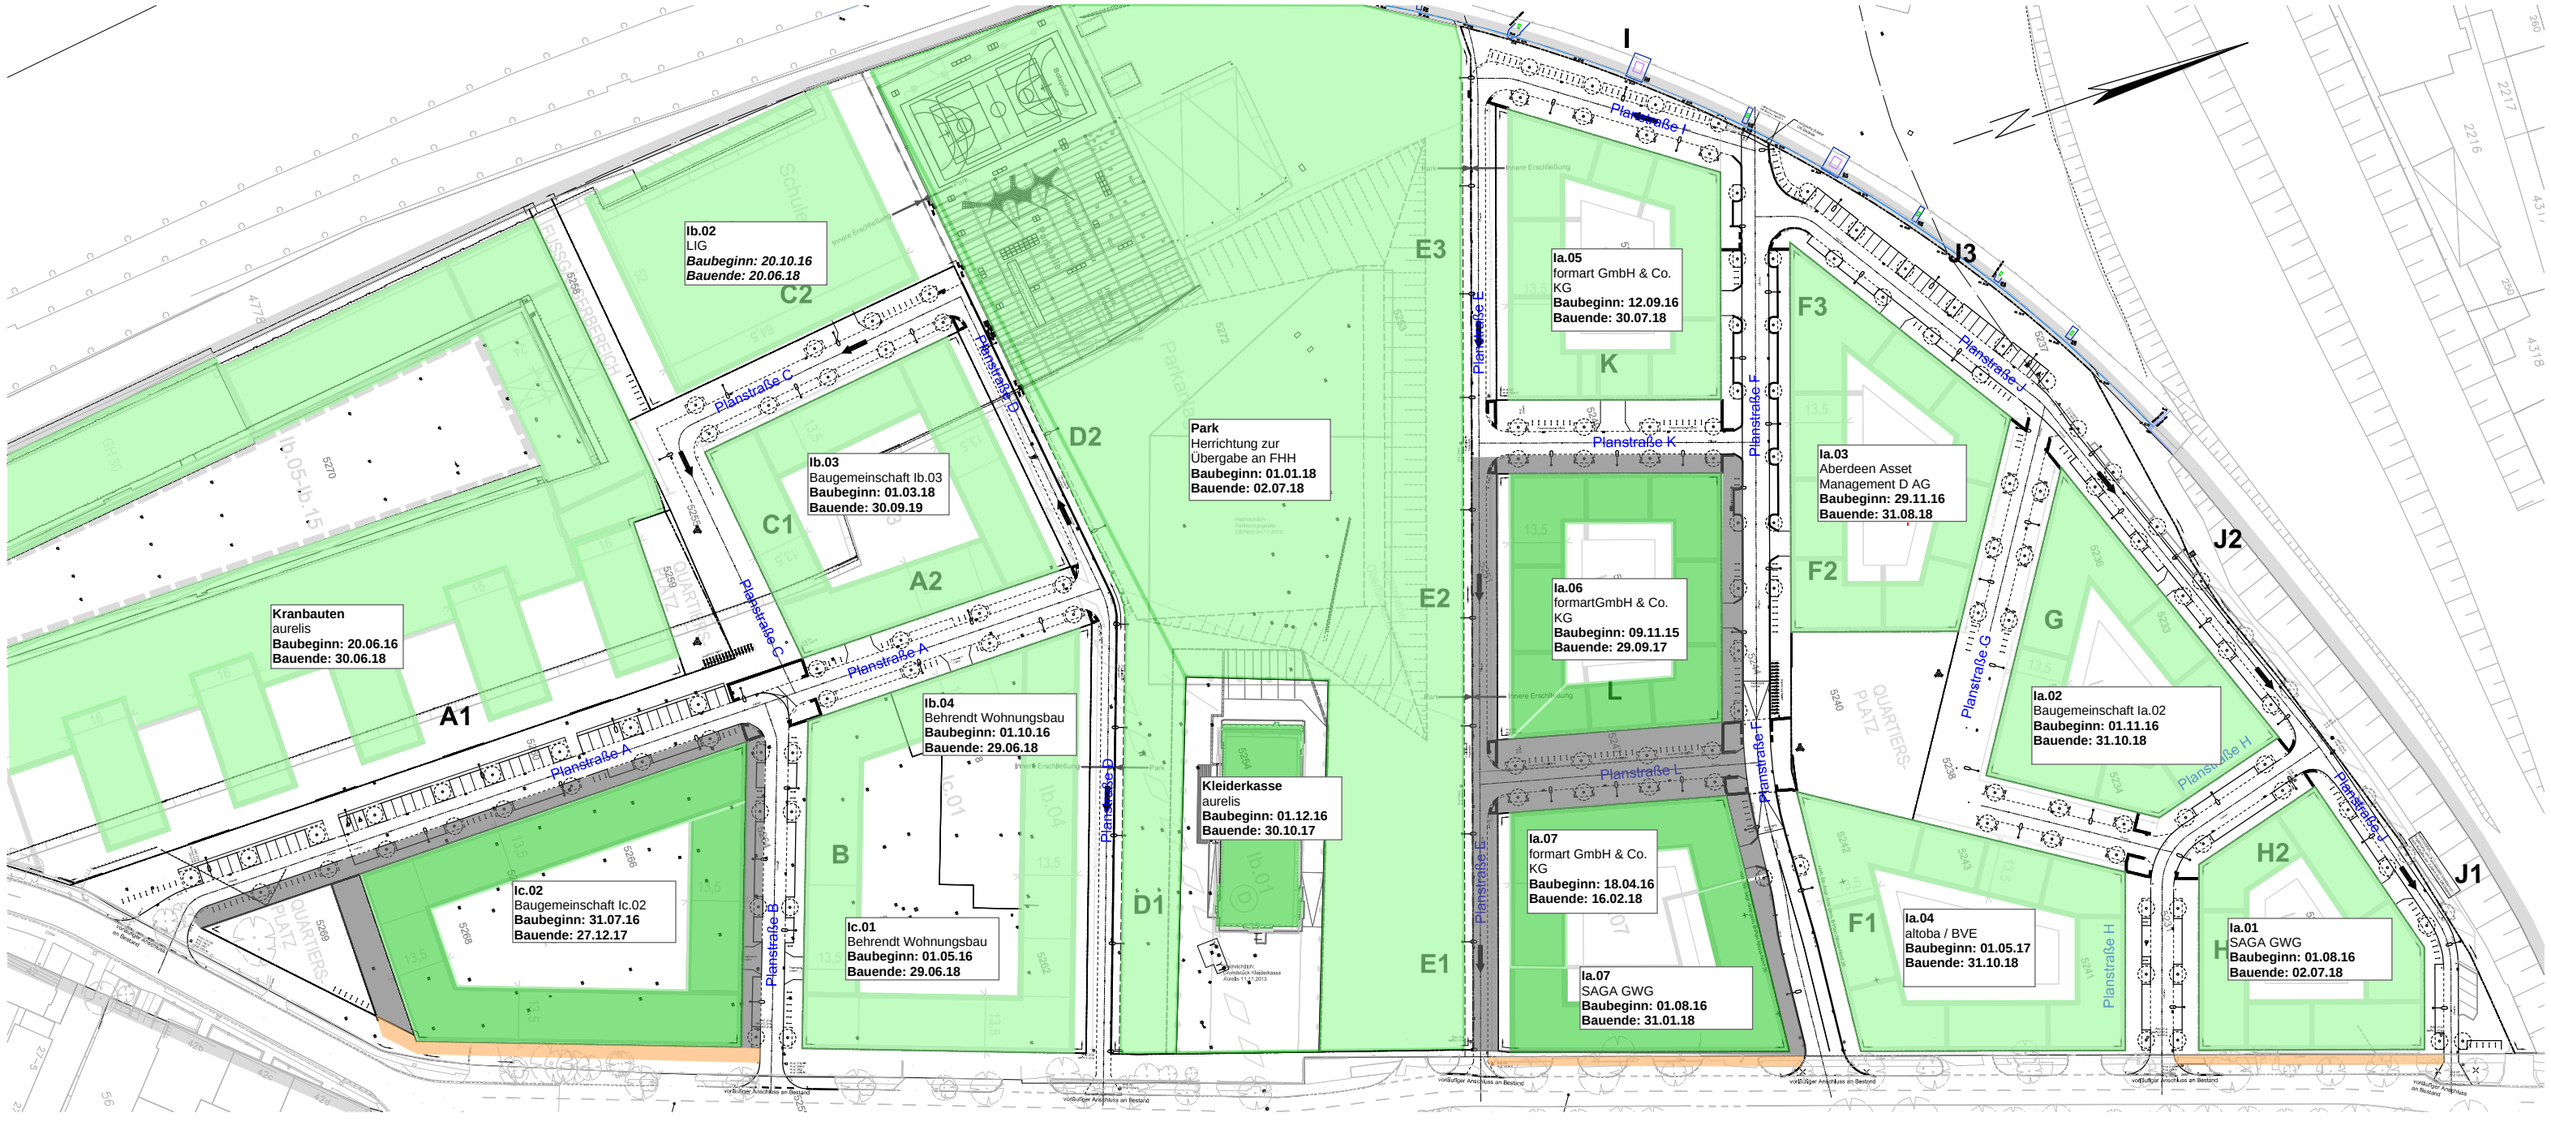

Keine Bautätigkeit	Gebäude im Bau
Provisorium	Gebäude fertig gestellt
Nebenfl. Baustufe II im Bau	Straßenpflaster im Bau
Quartiersplatz im Bau	Straße Baustufe II im Bau
Maßnahme fertiggestellt	

2017							2018												2019							
Jun	Jul	Aug	Sep	Okt	Nov	Dez	Jan	Feb	Mrz	Apr	Mai	Jun	Jul	Aug	Sep	Okt	Nov	Dez	Jan	Feb	Mrz	Apr	Mai	Jun	Jul	Aug

Masuch + Olbrisch Ingenieurgesellschaft mbH

Stand: 31.08.2016

Bauablaufkonzept

ARGE Erschließungsgesellschaft Mitte Altona

Basis: Bauablaufkonzept DSK 8/2016_1; Aktualisierung zum 15.08.2016

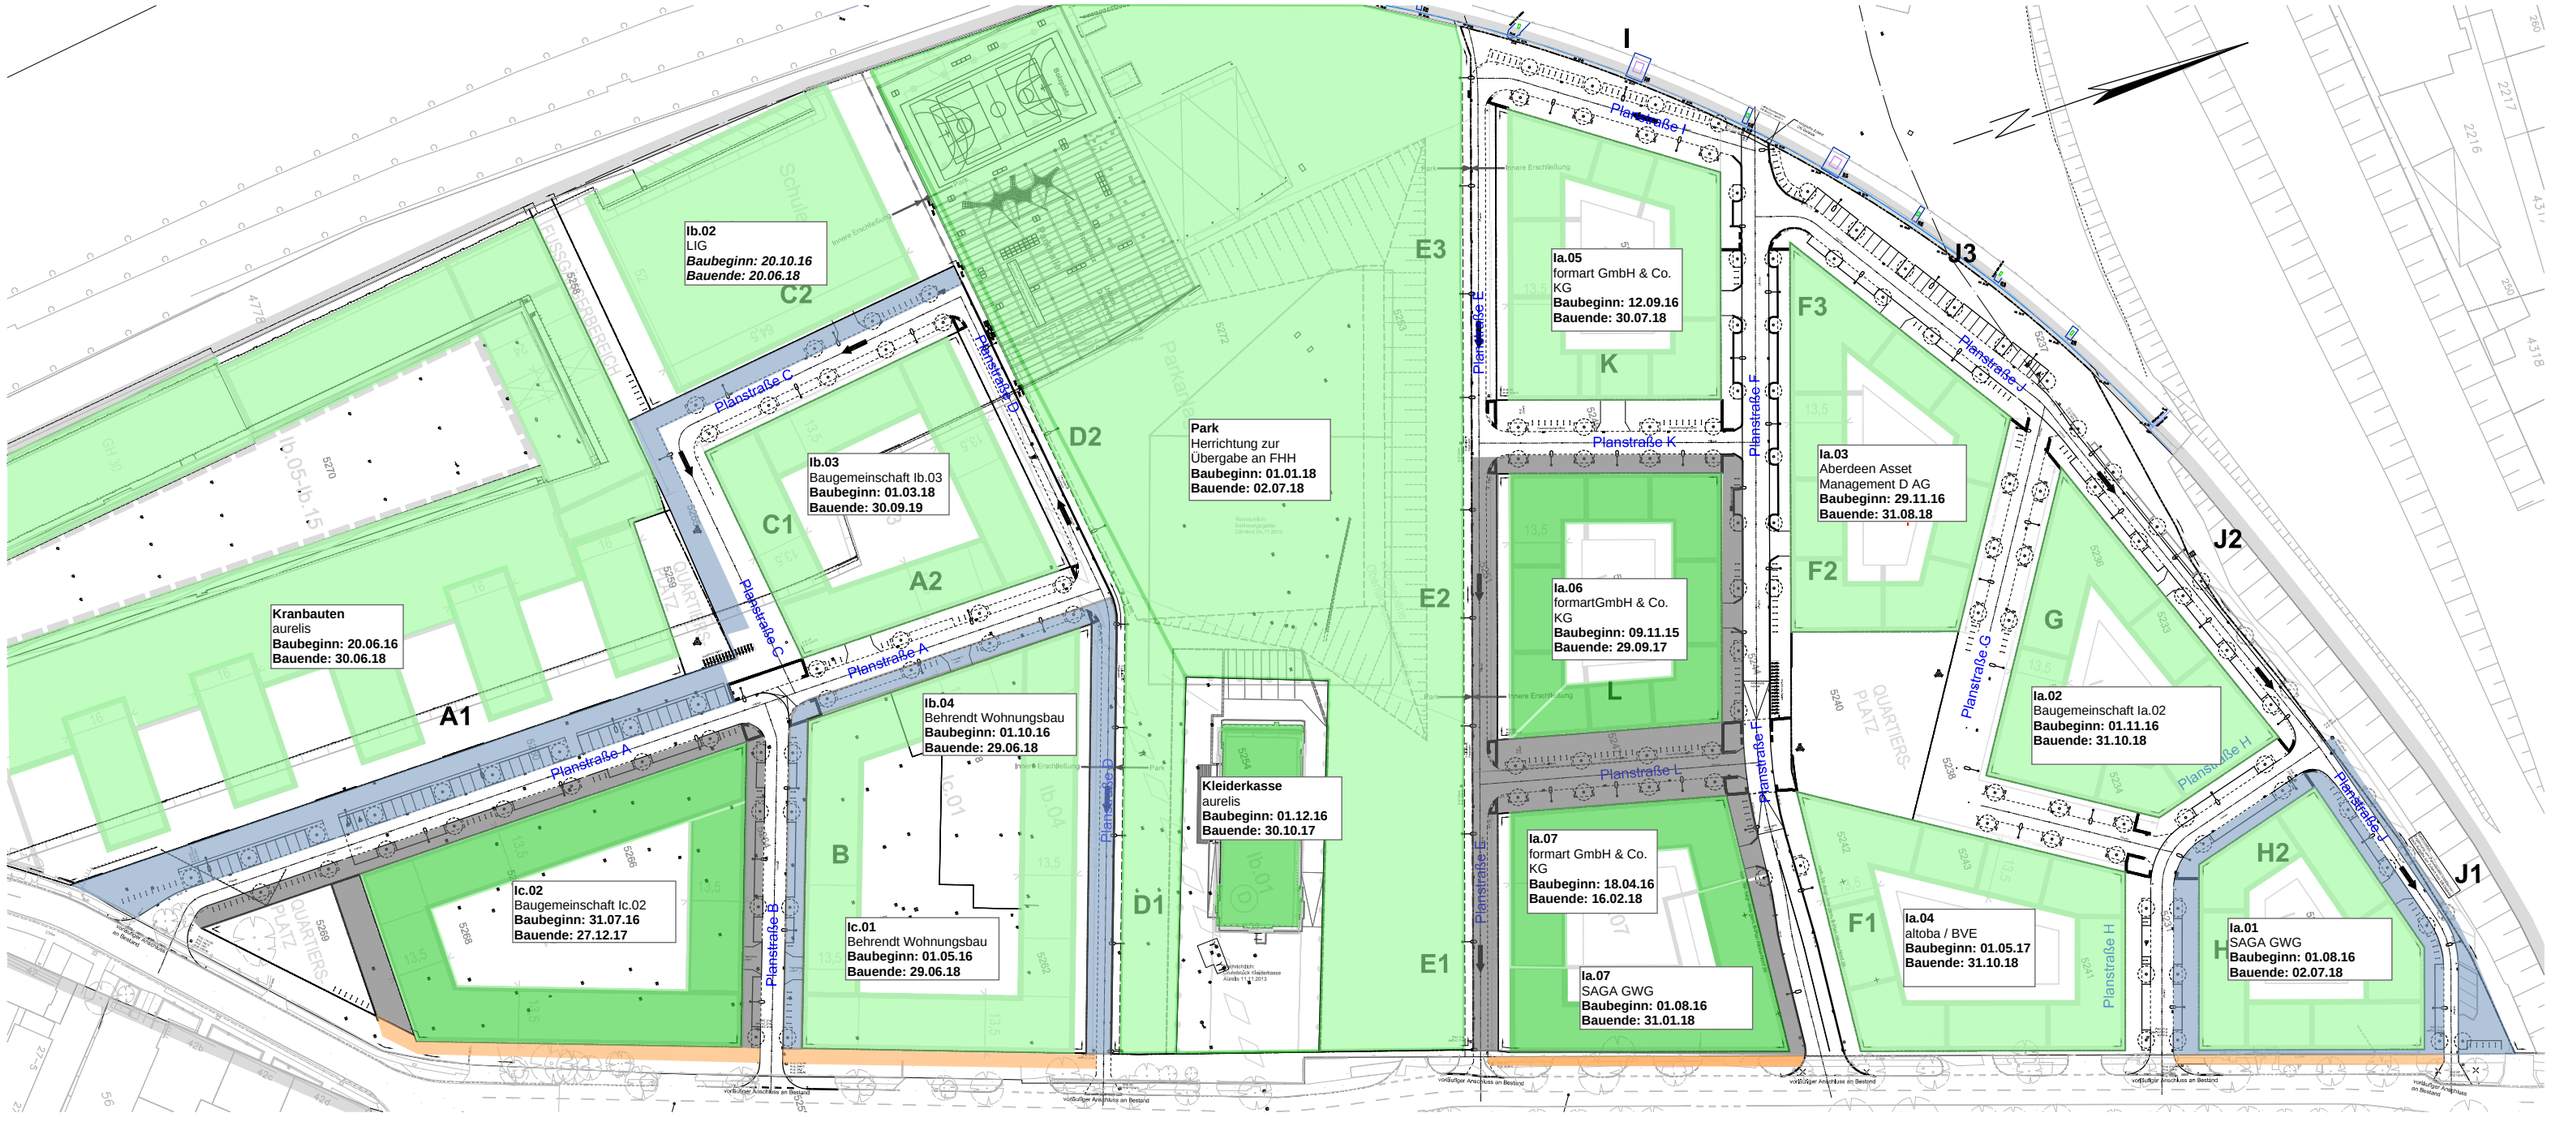

Keine Bautätigkeit	Gebäude im Bau
Provisorium	Gebäude fertig gestellt
Nebenfl. Baustufe II im Bau	Straßenpflaster im Bau
Quartiersplatz im Bau	Straße Baustufe II im Bau
Maßnahme fertiggestellt	

2017							2018												2019							
Jun	Jul	Aug	Sep	Okt	Nov	Dez	Jan	Feb	Mrz	Apr	Mai	Jun	Jul	Aug	Sep	Okt	Nov	Dez	Jan	Feb	Mrz	Apr	Mai	Jun	Jul	Aug

Masuch + Olbrisch Ingenieurgesellschaft mbH

Stand: 31.08.2016

Bauablaufkonzept

ARGE Erschließungsgesellschaft Mitte Altona

Basis: Bauablaufkonzept DSK 8/2016_1; Aktualisierung zum 15.08.2016

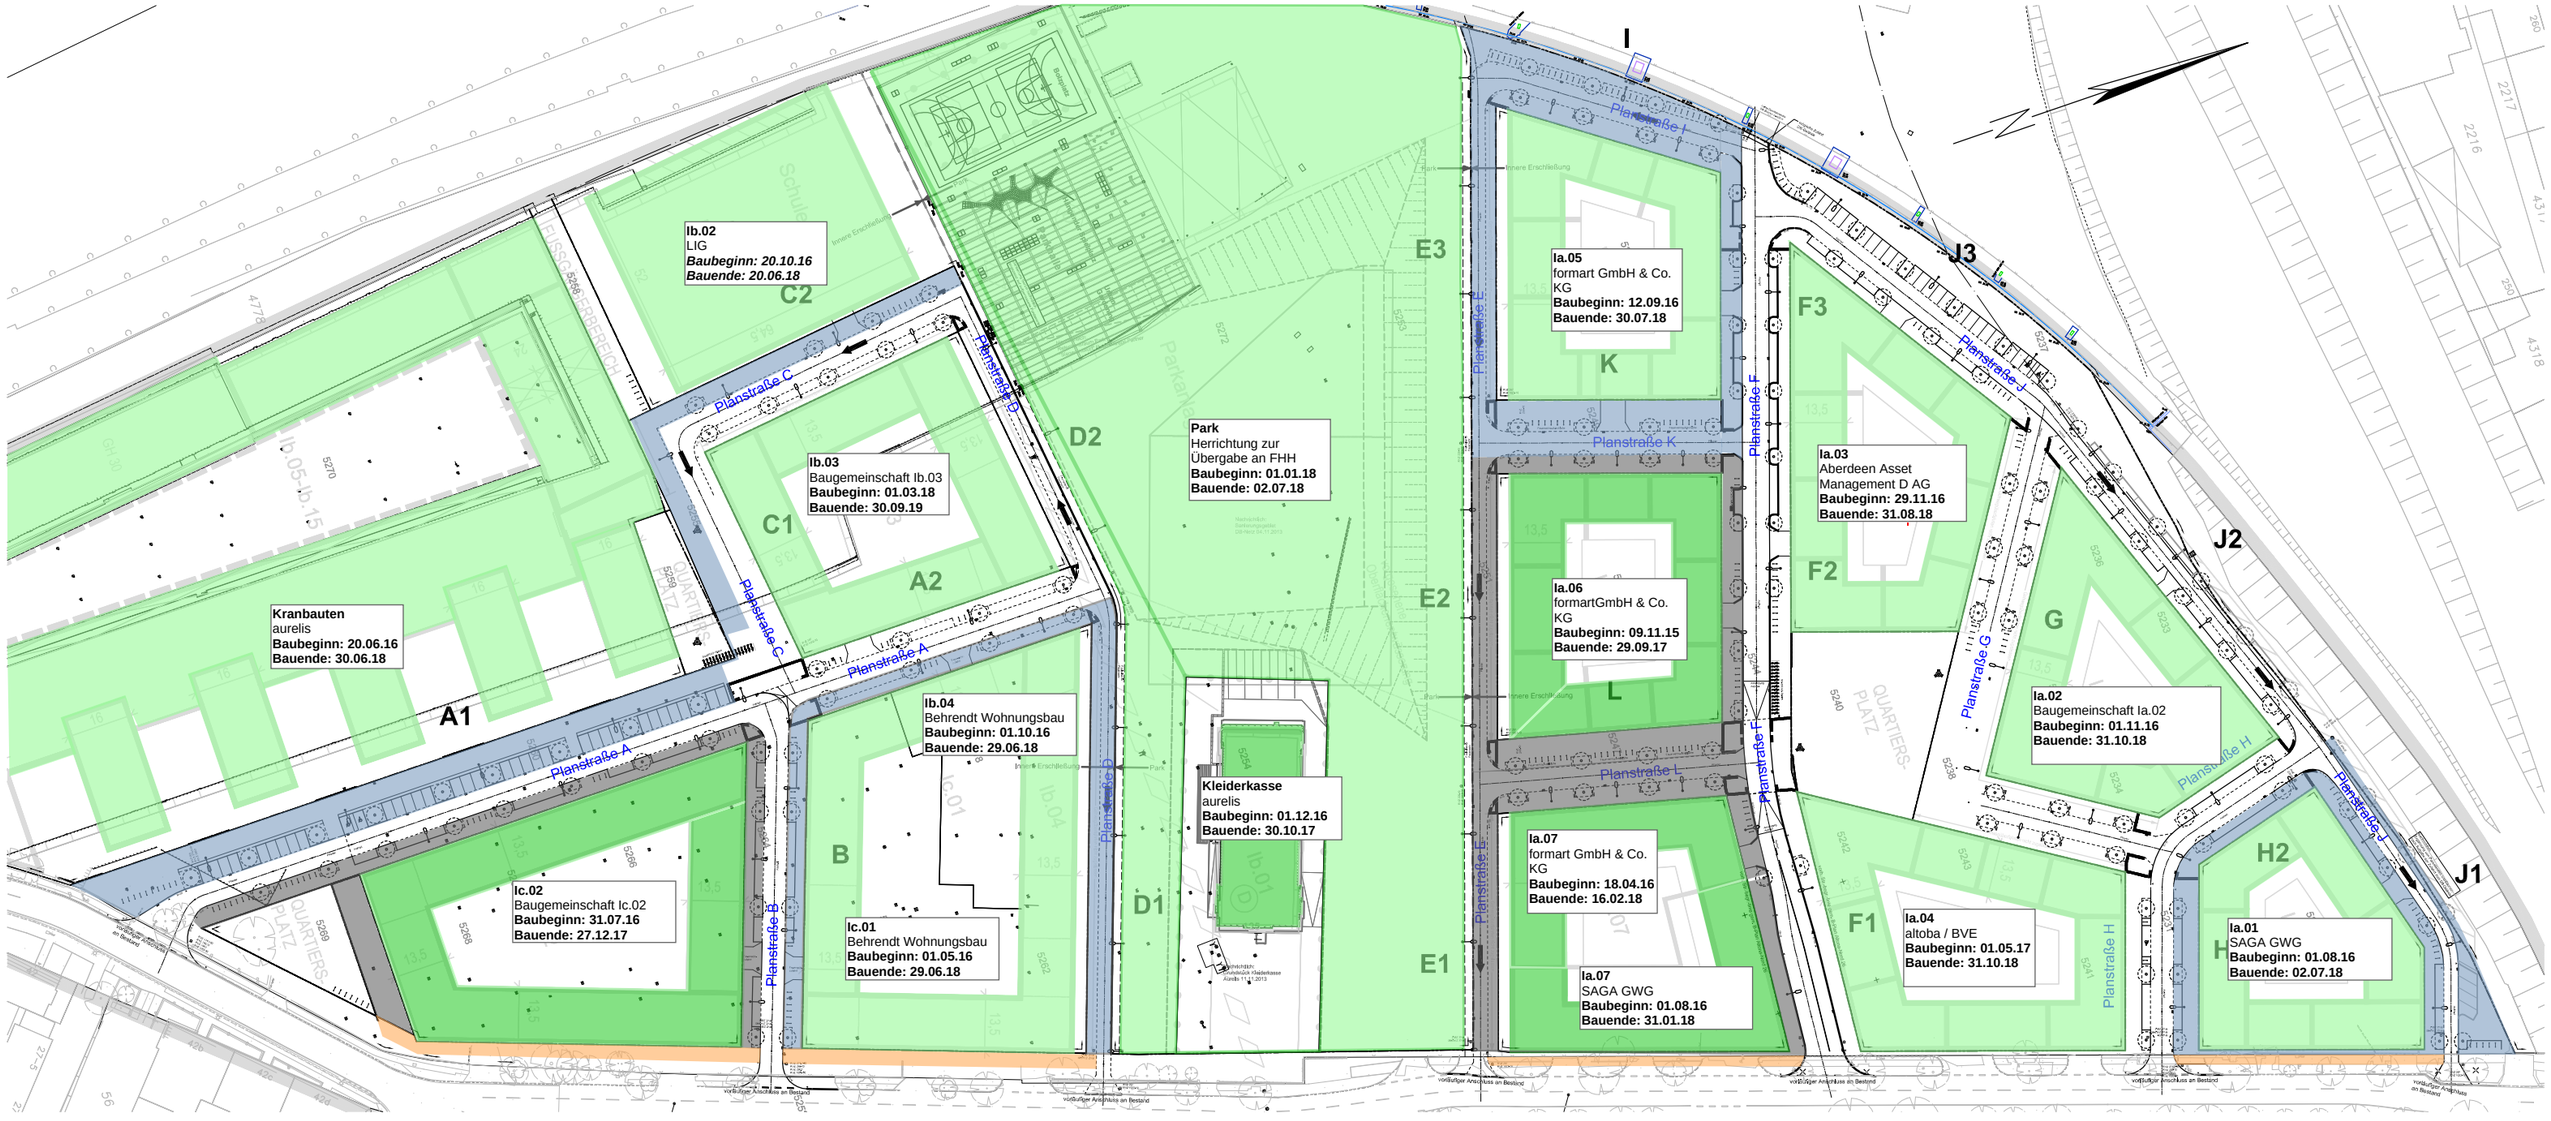

Keine Bautätigkeit	Gebäude im Bau
Provisorium	Gebäude fertig gestellt
Nebenfl. Baustufe II im Bau	Straßenpflaster im Bau
Quartiersplatz im Bau	Straße Baustufe II im Bau
Maßnahme fertiggestellt	

2017							2018												2019							
Jun	Jul	Aug	Sep	Okt	Nov	Dez	Jan	Feb	Mrz	Apr	Mai	Jun	Jul	Aug	Sep	Okt	Nov	Dez	Jan	Feb	Mrz	Apr	Mai	Jun	Jul	Aug

Masuch + Olbrisch Ingenieurgesellschaft mbH

Stand: 31.08.2016

Bauablaufkonzept

ARGE Erschließungsgesellschaft Mitte Altona

Basis: Bauablaufkonzept DSK 8/2016_1; Aktualisierung zum 15.08.2016

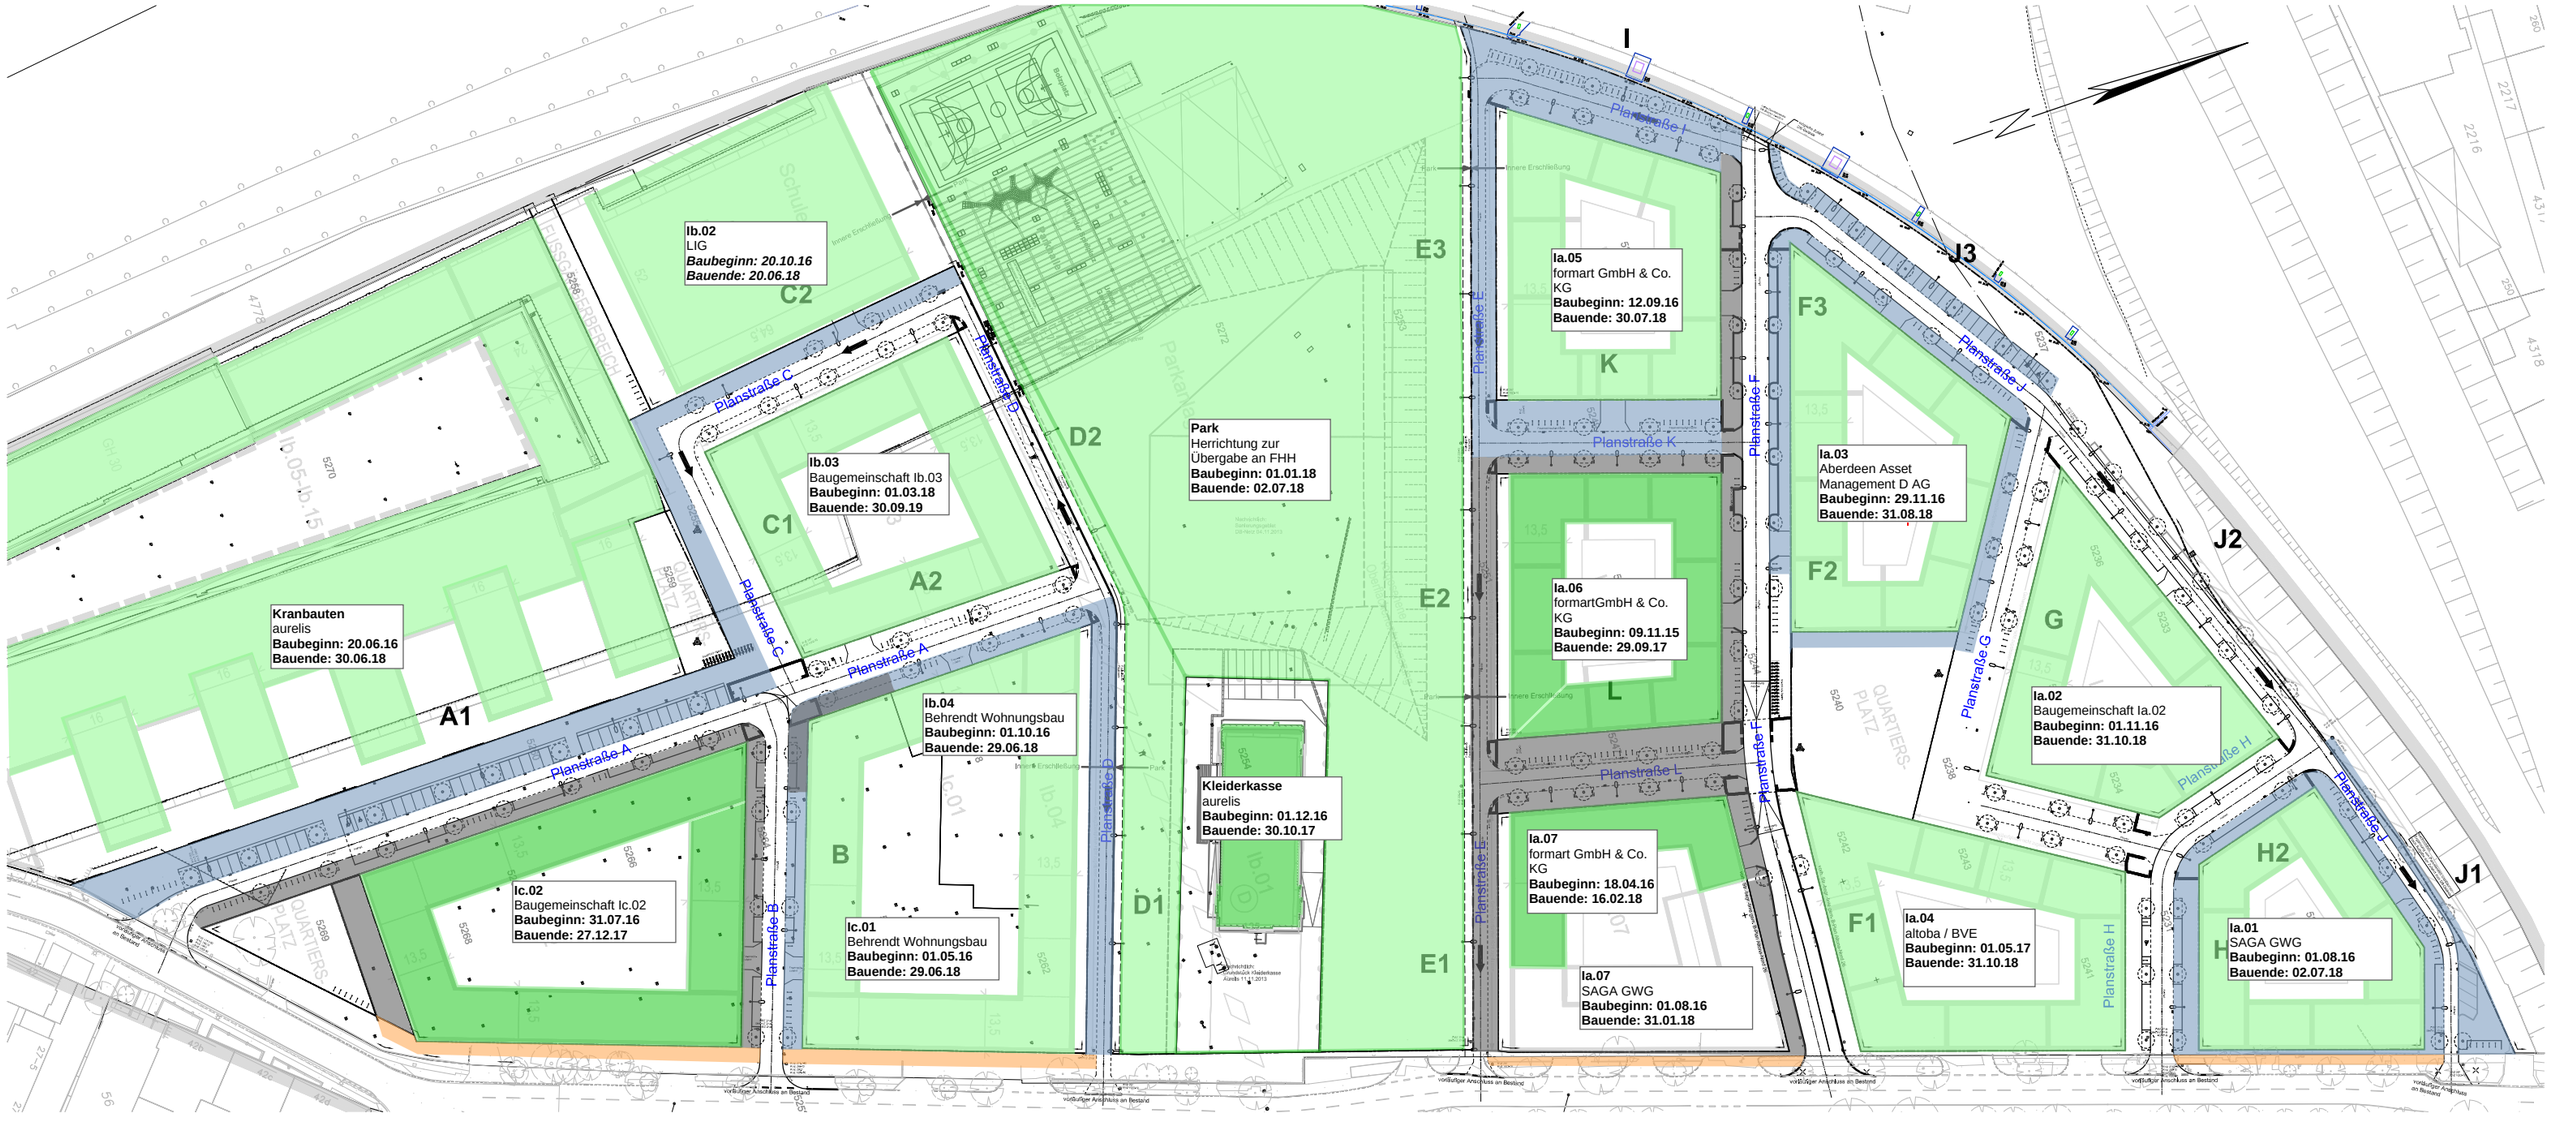

Keine Bautätigkeit	Gebäude im Bau
Provisorium	Gebäude fertig gestellt
Nebenfl. Baustufe II im Bau	Straßenpflaster im Bau
Quartiersplatz im Bau	Straße Baustufe II im Bau
Maßnahme fertiggestellt	

2017							2018												2019							
Jun	Jul	Aug	Sep	Okt	Nov	Dez	Jan	Feb	Mrz	Apr	Mai	Jun	Jul	Aug	Sep	Okt	Nov	Dez	Jan	Feb	Mrz	Apr	Mai	Jun	Jul	Aug

Masuch + Olbrisch Ingenieurgesellschaft mbH

Stand: 31.08.2016

Bauablaufkonzept

ARGE Erschließungsgesellschaft Mitte Altona

Basis: Bauablaufkonzept DSK 8/2016_1; Aktualisierung zum 15.08.2016

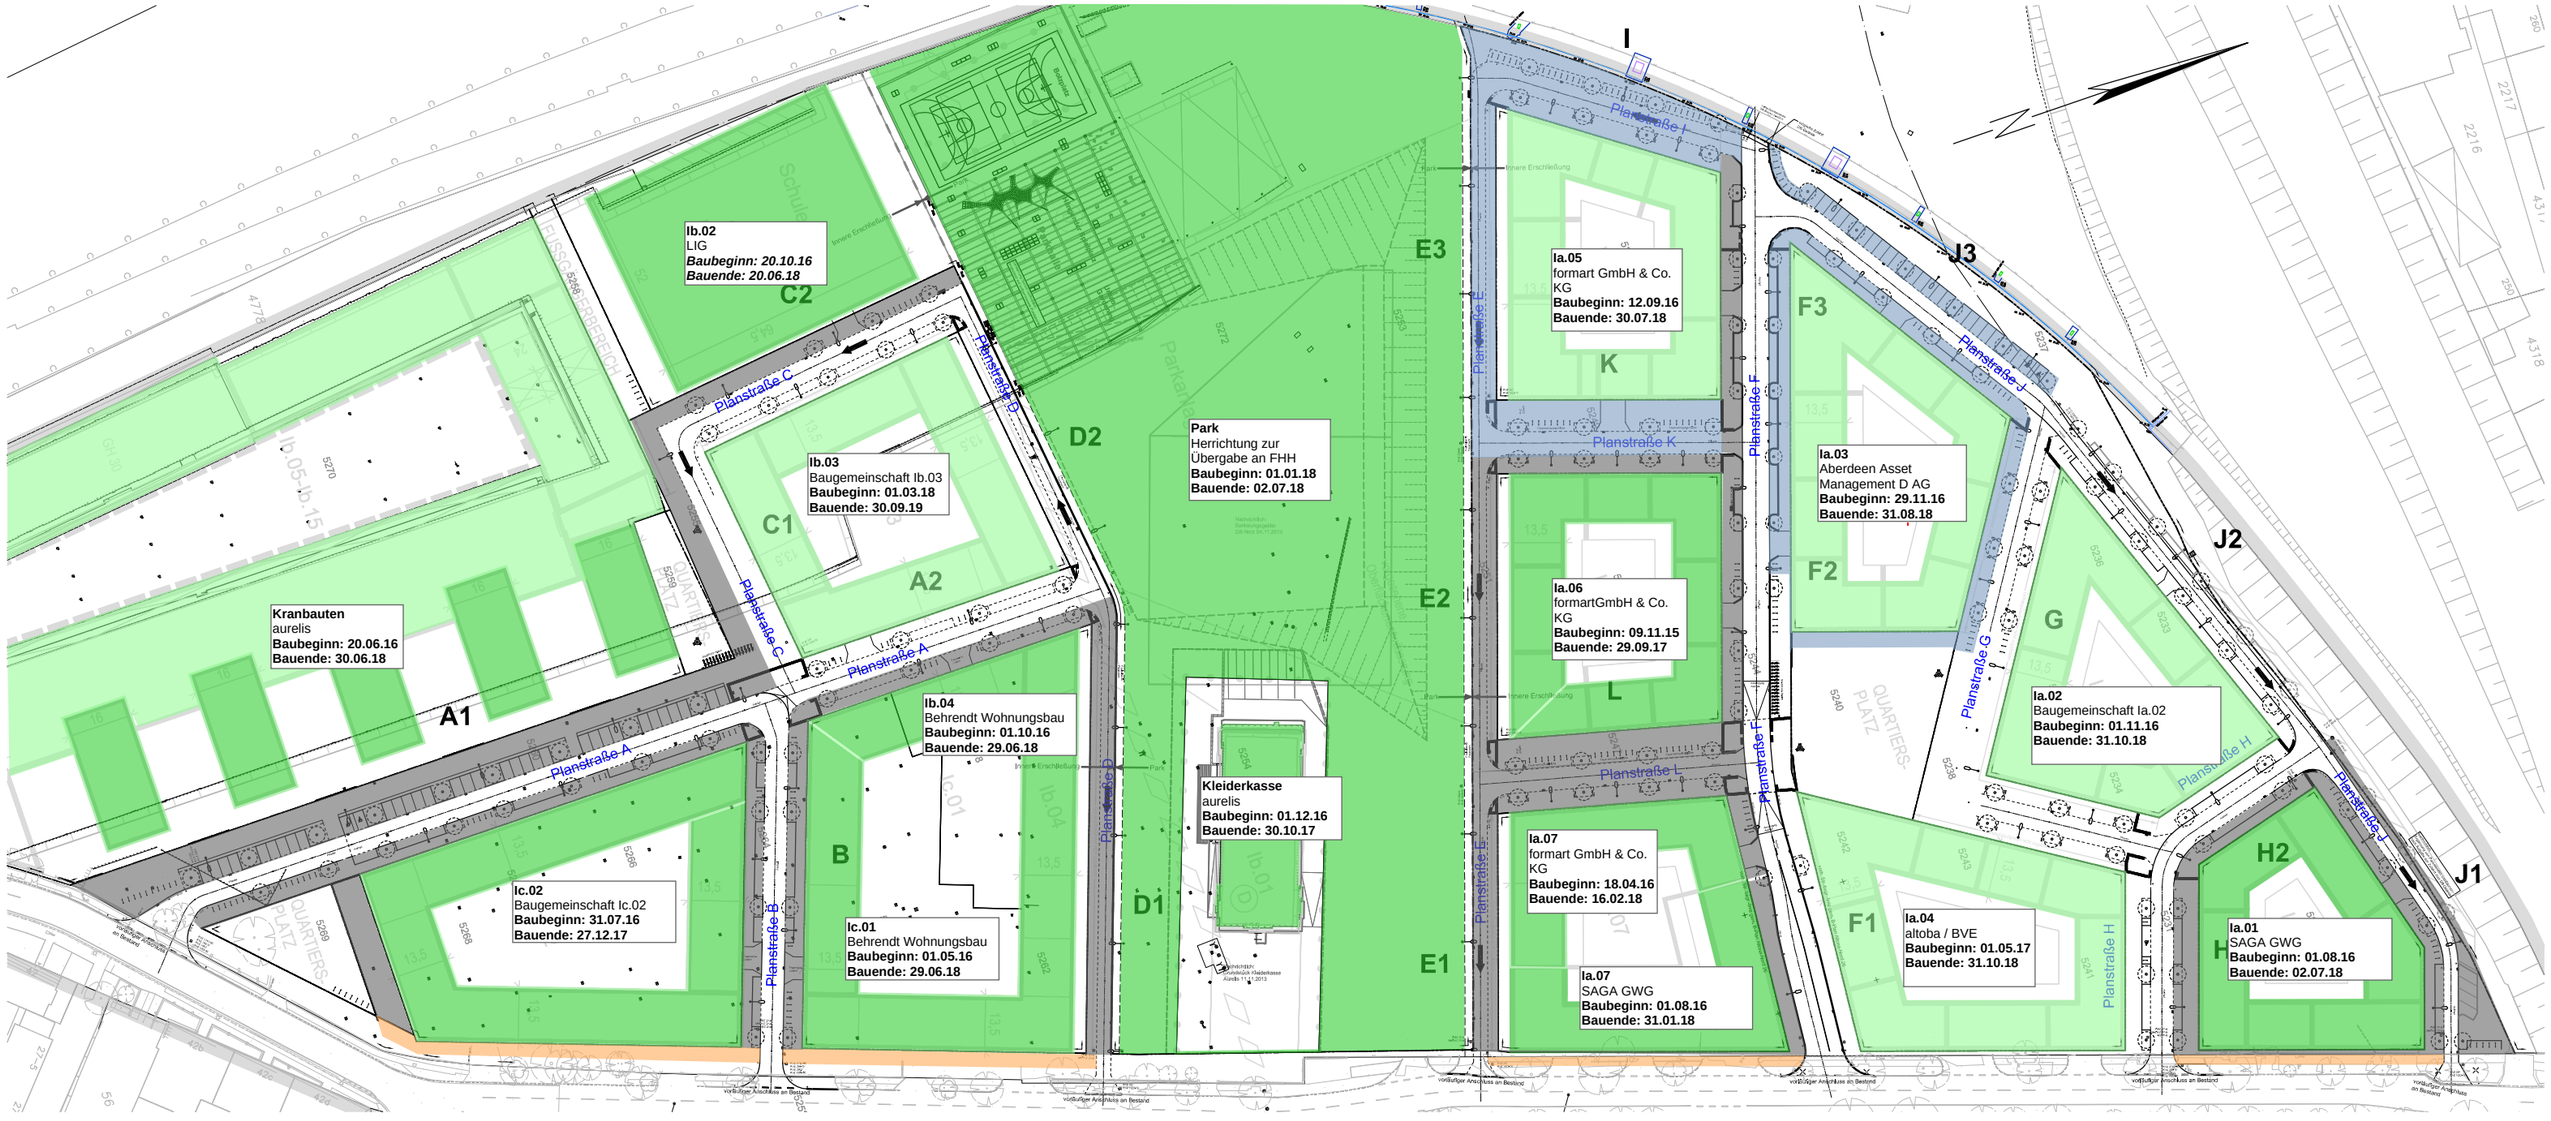

Keine Bautätigkeit	Gebäude im Bau
Provisorium	Gebäude fertig gestellt
Nebenfl. Baustufe II im Bau	Straßenpflaster im Bau
Quartiersplatz im Bau	Straße Baustufe II im Bau
Maßnahme fertiggestellt	

2017							2018												2019							
Jun	Jul	Aug	Sep	Okt	Nov	Dez	Jan	Feb	Mrz	Apr	Mai	Jun	Jul	Aug	Sep	Okt	Nov	Dez	Jan	Feb	Mrz	Apr	Mai	Jun	Jul	Aug

Masuch + Olbrisch Ingenieurgesellschaft mbH

Stand: 31.08.2016

Bauablaufkonzept

ARGE Erschließungsgesellschaft Mitte Altona

Basis: Bauablaufkonzept DSK 8/2016_1; Aktualisierung zum 15.08.2016

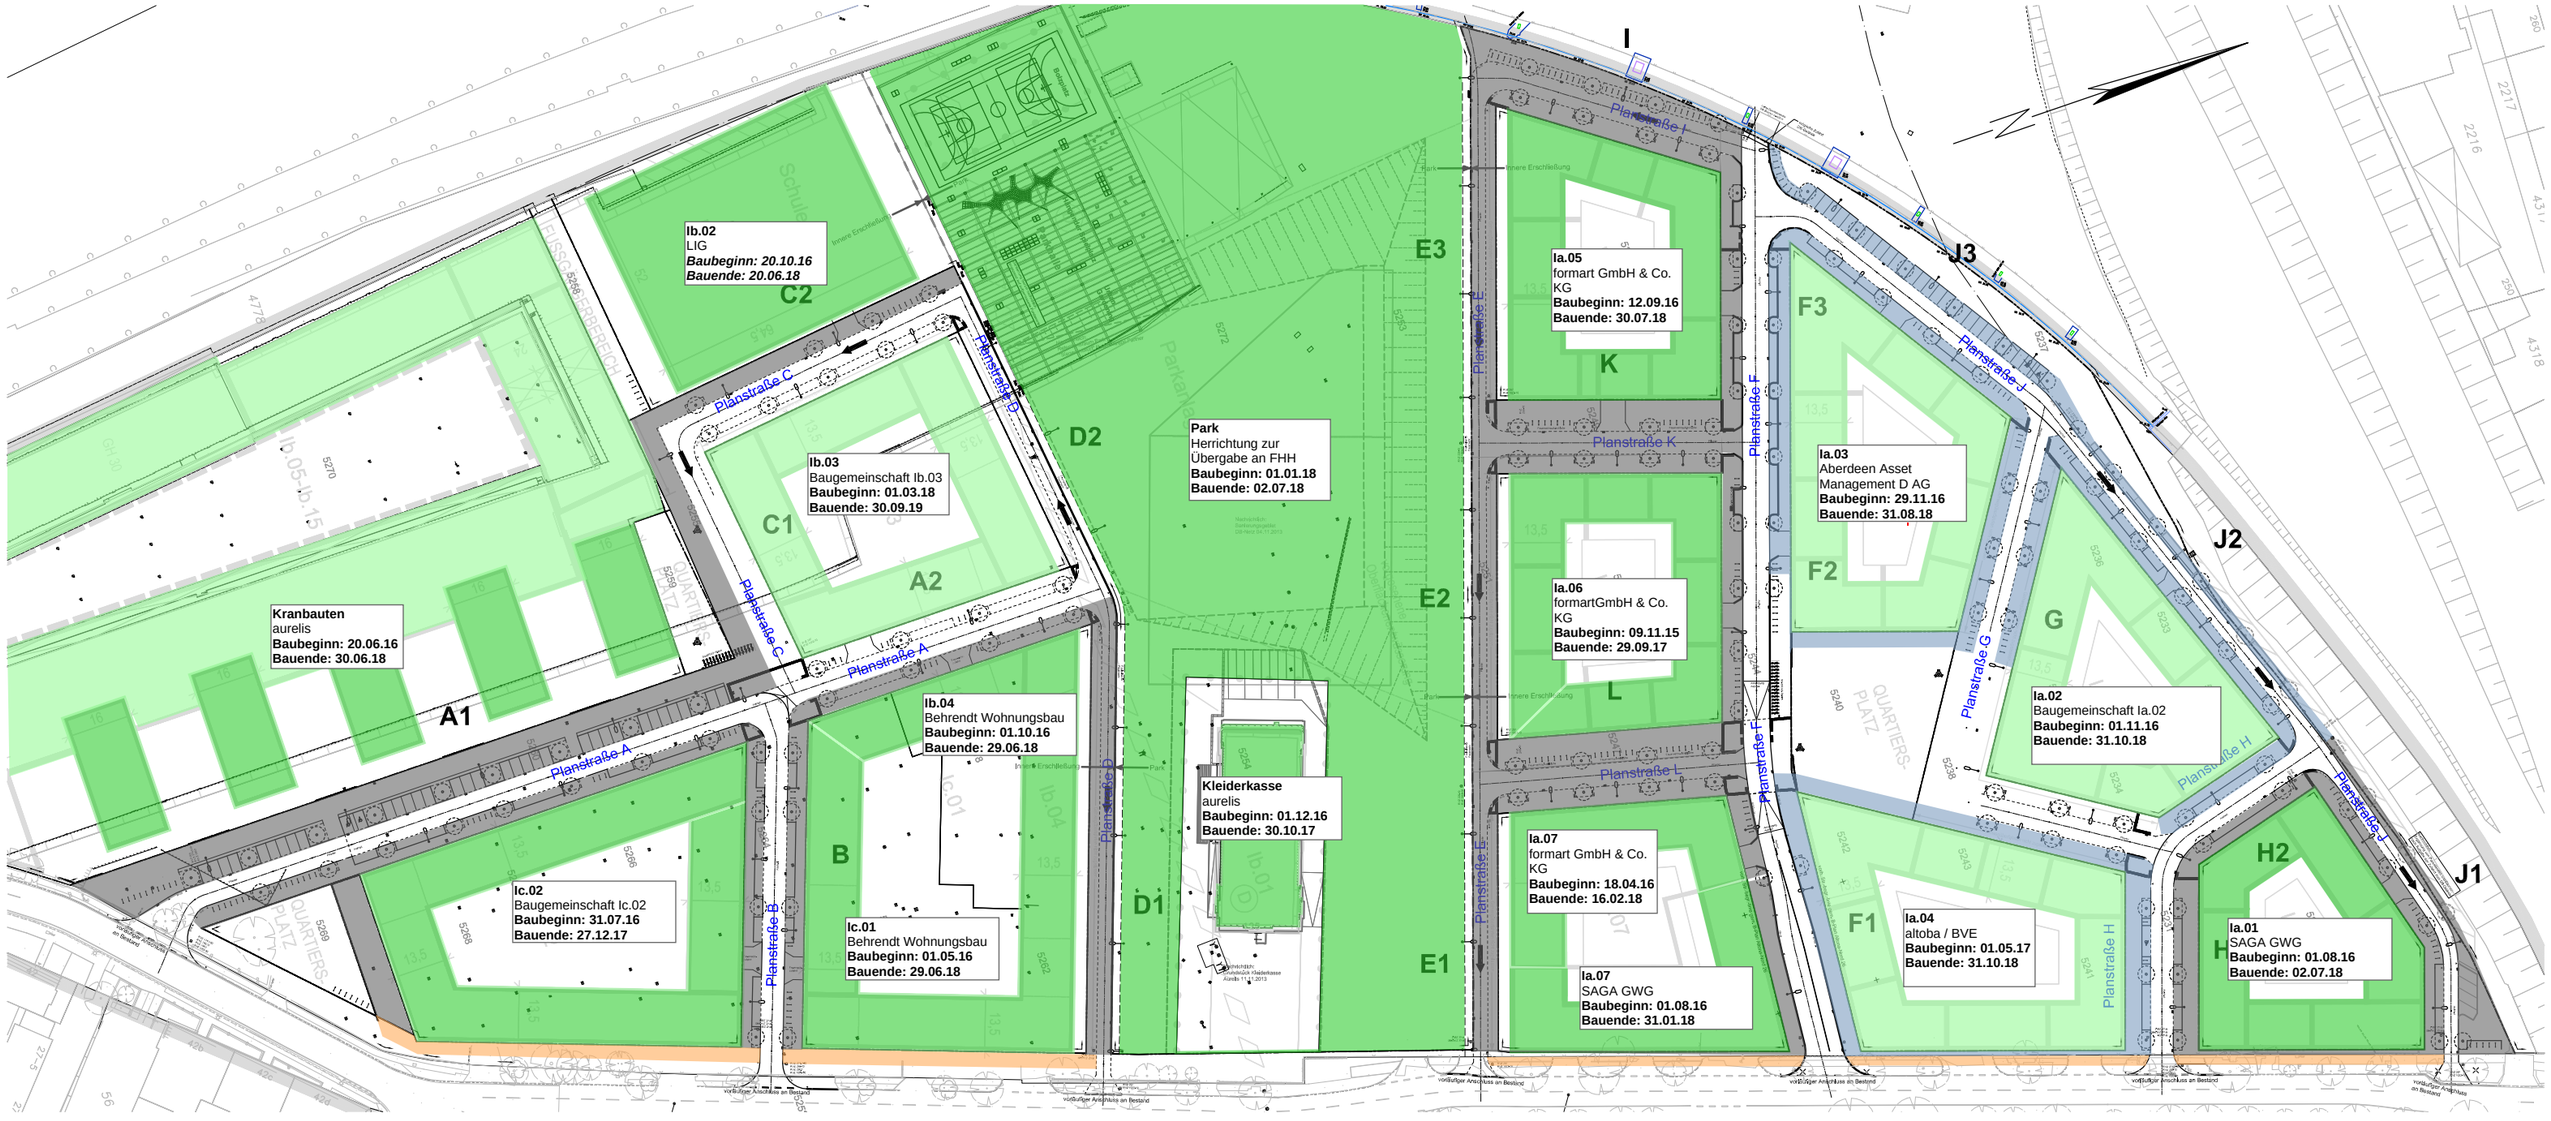

Keine Bautätigkeit

Gebäude im Bau

Nebenfl. Baustufe II im Bau

Straßenpflaster im Bau

Provisorium

Gebäude fertig gestellt

Quartiersplatz im Bau

Straße Baustufe II im Bau

Maßnahme fertiggestellt

2017							2018												2019							
Jun	Jul	Aug	Sep	Okt	Nov	Dez	Jan	Feb	Mrz	Apr	Mai	Jun	Jul	Aug	Sep	Okt	Nov	Dez	Jan	Feb	Mrz	Apr	Mai	Jun	Jul	Aug

Masuch + Olbrisch Ingenieurgesellschaft mbH

Stand: 31.08.2016

Bauablaufkonzept

ARGE Erschließungsgesellschaft Mitte Altona

Basis: Bauablaufkonzept DSK 8/2016_1; Aktualisierung zum 15.08.2016

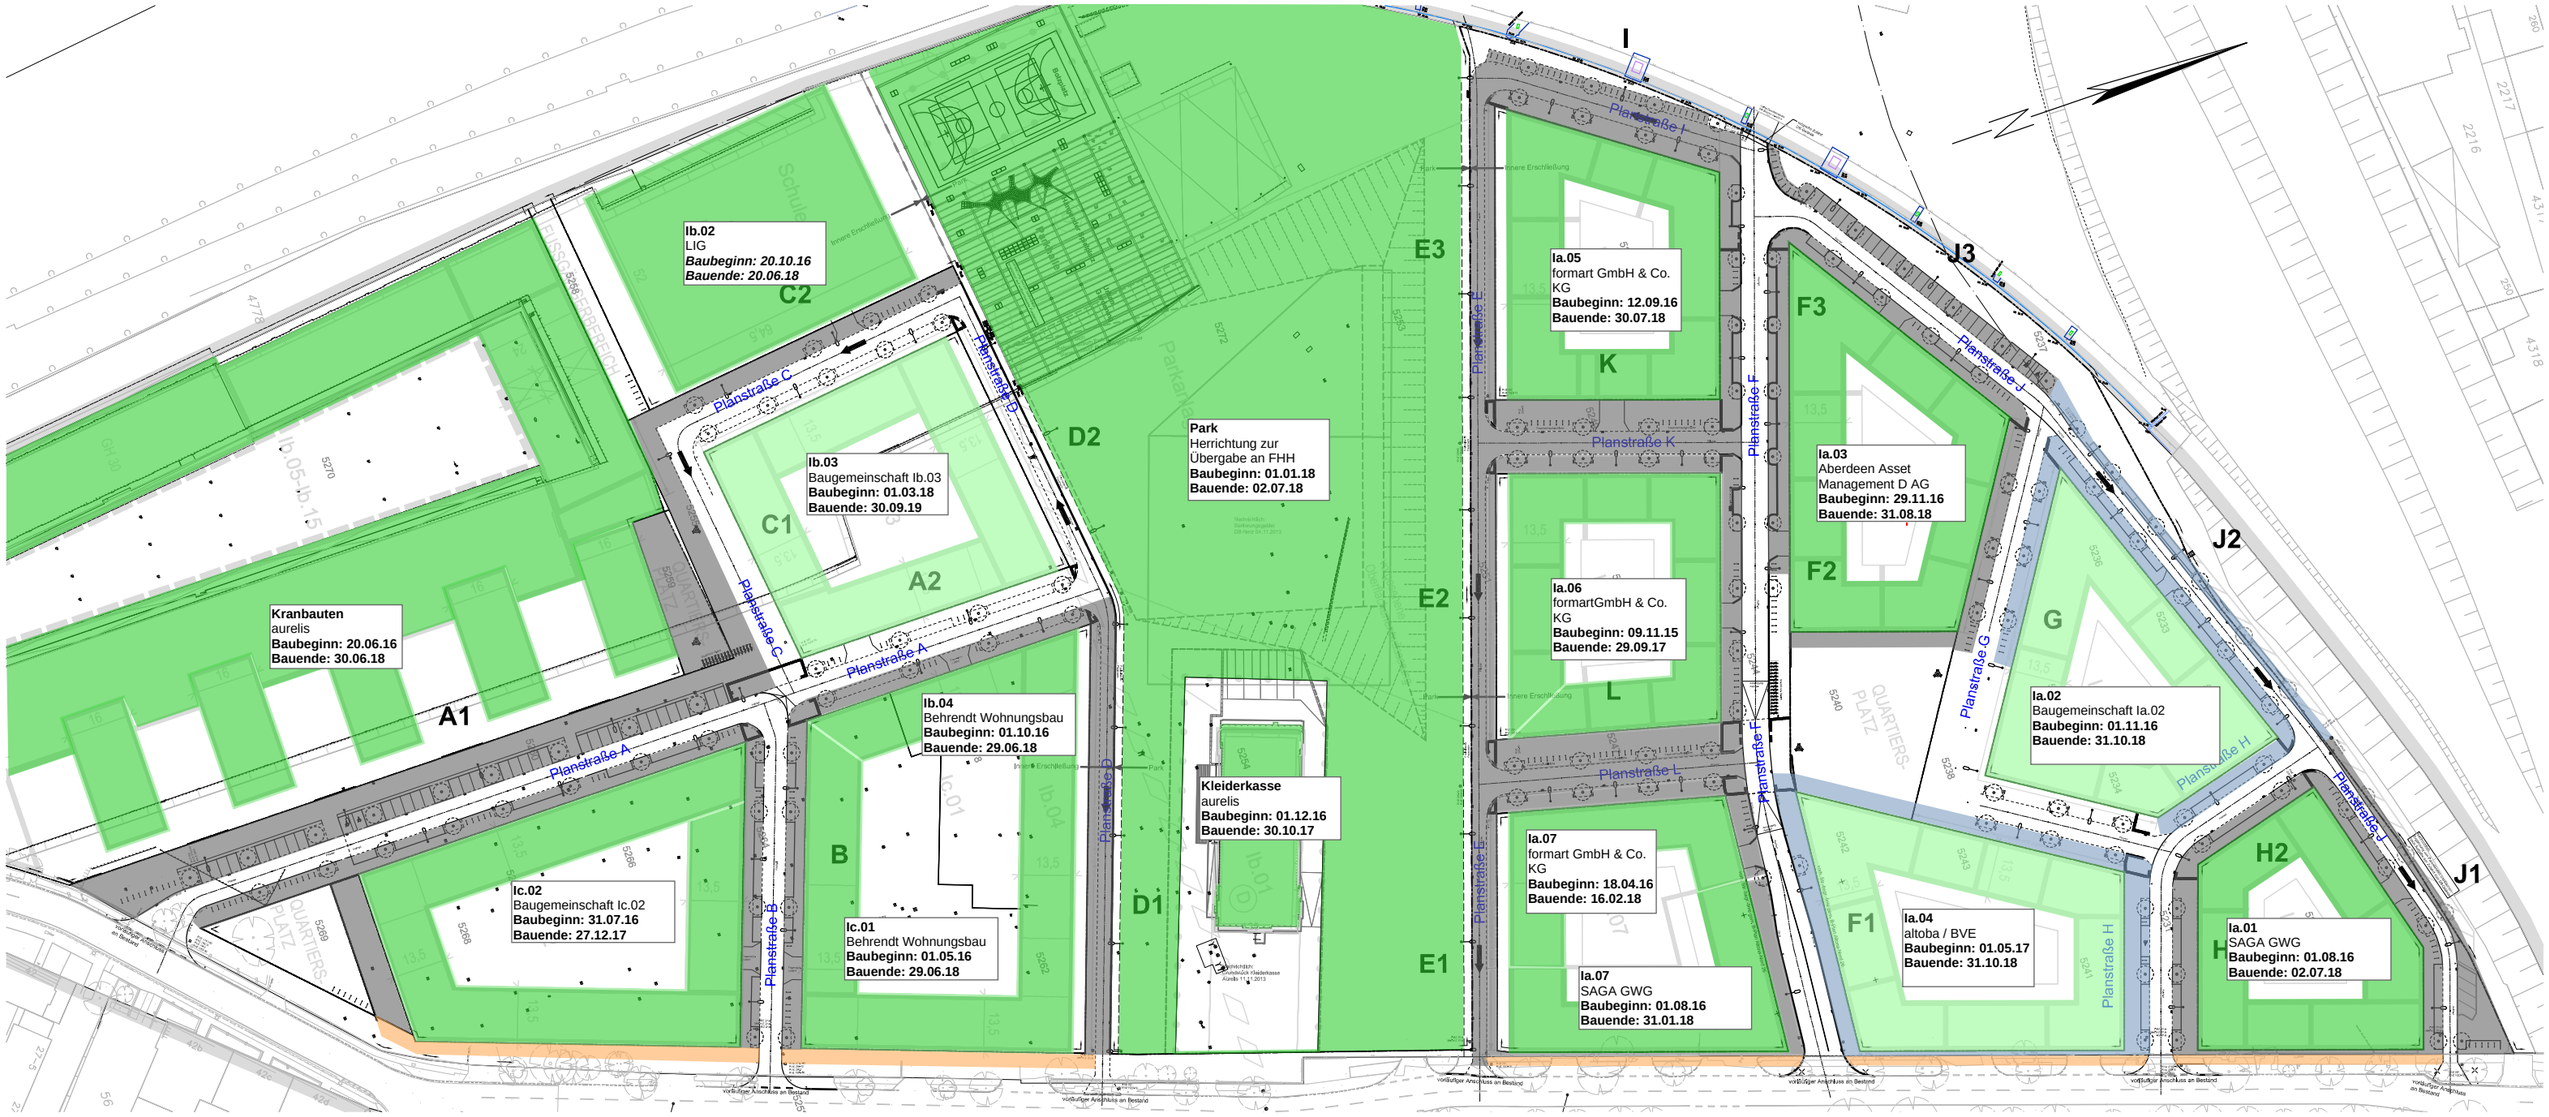

Keine Bautätigkeit	Gebäude im Bau	Nebenfl. Baustufe II im Bau	Straßenpflaster im Bau
Provisorium	Gebäude fertig gestellt	Quartiersplatz im Bau	Straße Baustufe II im Bau
			Maßnahme fertiggestellt

2017							2018											2019							
Jun	Jul	Aug	Sep	Okt	Nov	Dez	Jan	Feb	Mrz	Apr	Mai	Jun	Jul	Aug	Sep	Okt	Nov	Dez	Jan	Feb	Mrz	Apr	Mai	Jun	Jul	Aug

Masuch + Olbrisch Ingenieurgesellschaft mbH

Stand: 31.08.2016

Bauablaufkonzept

ARGE Erschließungsgesellschaft Mitte Altona

Basis: Bauablaufkonzept DSK 8/2016_1; Aktualisierung zum 15.08.2016

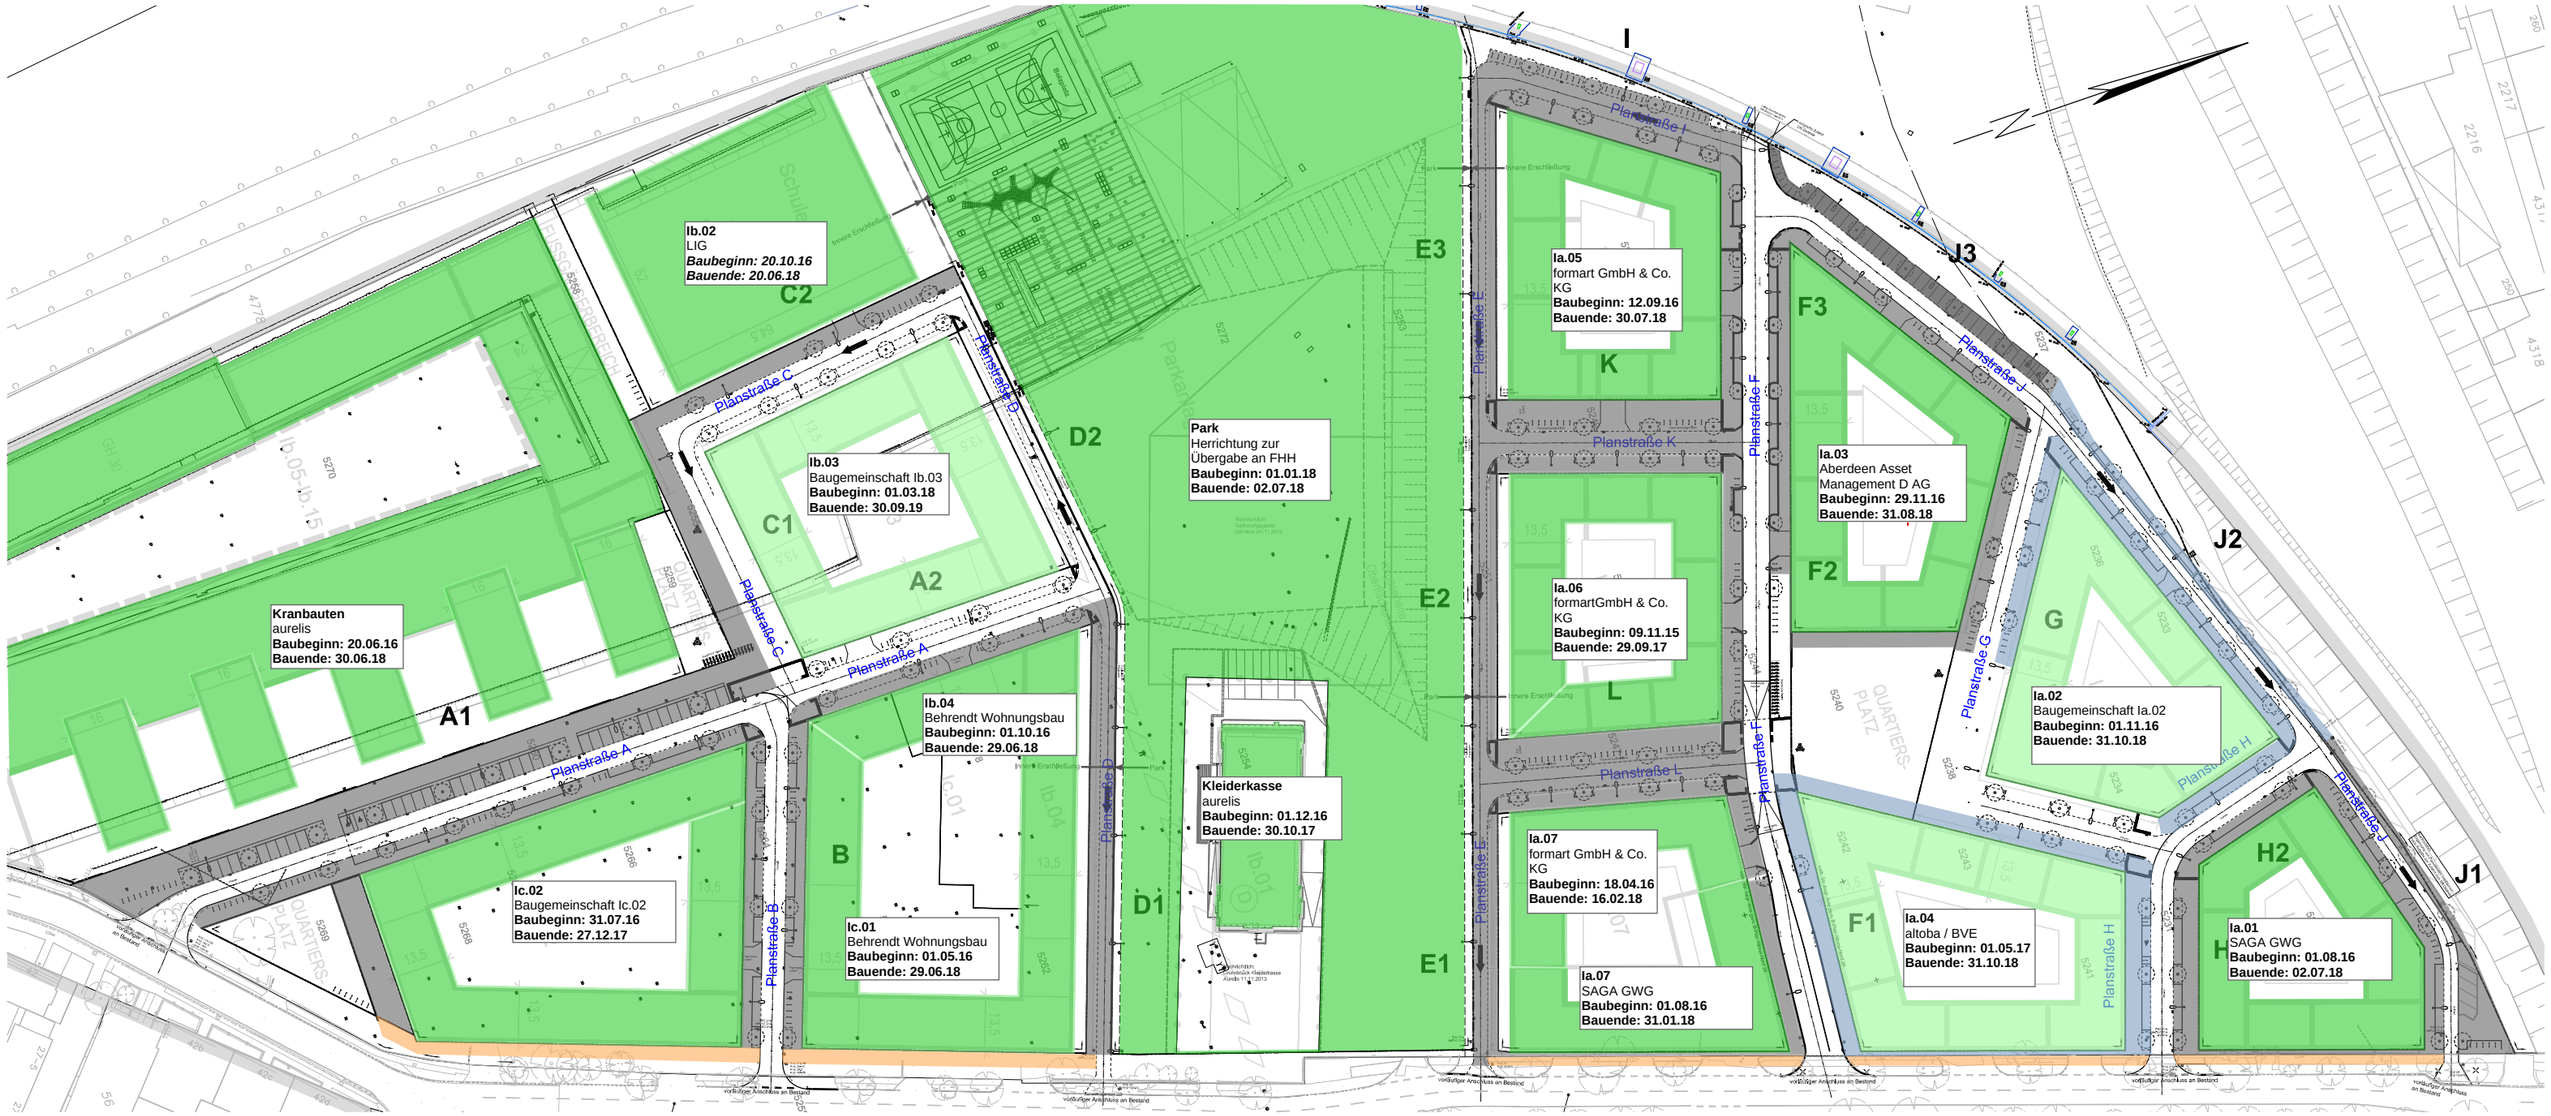

Keine Bautätigkeit	Gebäude im Bau	Nebenfl. Baustufe II im Bau	Straßenpflaster im Bau
Provisorium	Gebäude fertig gestellt	Quartiersplatz im Bau	Straße Baustufe II im Bau
			Maßnahme fertiggestellt

2017							2018											2019							
Jun	Jul	Aug	Sep	Okt	Nov	Dez	Jan	Feb	Mrz	Apr	Mai	Jun	Jul	Aug	Sep	Okt	Nov	Dez	Jan	Feb	Mrz	Apr	Mai	Jun	Jul	Aug

Masuch + Olbrisch Ingenieurgesellschaft mbH

Stand: 31.08.2016

Bauablaufkonzept

ARGE Erschließungsgesellschaft Mitte Altona

Basis: Bauablaufkonzept DSK 8/2016_1; Aktualisierung zum 15.08.2016

Kranbauten
aurelis
Baubeginn: 20.06.16
Bauende: 30.06.18

Ib.02
LIG
Baubeginn: 20.10.16
Bauende: 20.06.18

Ib.03
Baugemeinschaft Ib.03
Baubeginn: 01.03.18
Bauende: 30.09.19

Park
Herrichtung zur Übergabe an FHH
Baubeginn: 01.01.18
Bauende: 02.07.18

Ia.05
formart GmbH & Co. KG
Baubeginn: 12.09.16
Bauende: 30.07.18

Ia.03
Aberdeen Asset Management D AG
Baubeginn: 29.11.16
Bauende: 31.08.18

Ia.06
formartGmbH & Co. KG
Baubeginn: 09.11.15
Bauende: 29.09.17

Ia.02
Baugemeinschaft Ia.02
Baubeginn: 01.11.16
Bauende: 31.10.18

Ib.04
Behrendt Wohnungsbau
Baubeginn: 01.10.16
Bauende: 29.06.18

Kleiderkasse
aurelis
Baubeginn: 01.12.16
Bauende: 30.10.17

Ia.07
formart GmbH & Co. KG
Baubeginn: 18.04.16
Bauende: 16.02.18

Ia.04
altoba / BVE
Baubeginn: 01.05.17
Bauende: 31.10.18

Ia.01
SAGA GWG
Baubeginn: 01.08.16
Bauende: 02.07.18

Ic.02
Baugemeinschaft Ic.02
Baubeginn: 31.07.16
Bauende: 27.12.17

Ic.01
Behrendt Wohnungsbau
Baubeginn: 01.05.16
Bauende: 29.06.18

Ia.07
SAGA GWG
Baubeginn: 01.08.16
Bauende: 31.01.18

Keine Bautätigkeit
Provisorium
Gebäude im Bau
Gebäude fertig gestellt
Nebenfl. Baustufe II im Bau
Quartiersplatz im Bau
Straßenpflaster im Bau
Straße Baustufe II im Bau
Maßnahme fertiggestellt

2017							2018												2019							
Jun	Jul	Aug	Sep	Okt	Nov	Dez	Jan	Feb	Mrz	Apr	Mai	Jun	Jul	Aug	Sep	Okt	Nov	Dez	Jan	Feb	Mrz	Apr	Mai	Jun	Jul	Aug

Masuch + Olbrisch Ingenieurgesellschaft mbH

Stand: 31.08.2016

Bauablaufkonzept

ARGE Erschließungsgesellschaft Mitte Altona

Basis: Bauablaufkonzept DSK 8/2016_1; Aktualisierung zum 15.08.2016

Keine Bautätigkeit	Gebäude im Bau	Nebenfl. Baustufe II im Bau	Straßenpflaster im Bau
Provisorium	Gebäude fertig gestellt	Quartiersplatz im Bau	Straße Baustufe II im Bau
			Maßnahme fertiggestellt

2017							2018												2019							
Jun	Jul	Aug	Sep	Okt	Nov	Dez	Jan	Feb	Mrz	Apr	Mai	Jun	Jul	Aug	Sep	Okt	Nov	Dez	Jan	Feb	Mrz	Apr	Mai	Jun	Jul	Aug

Masuch + Olbrisch Ingenieurgesellschaft mbH

Stand: 31.08.2016

Bauablaufkonzept

ARGE Erschließungsgesellschaft Mitte Altona

Basis: Bauablaufkonzept DSK 8/2016_1; Aktualisierung zum 15.08.2016

Keine Bautätigkeit	Gebäude im Bau	Nebenfl. Baustufe II im Bau	Straßenpflaster im Bau
Provisorium	Gebäude fertig gestellt	Quartiersplatz im Bau	Straße Baustufe II im Bau
			Maßnahme fertiggestellt

2017							2018												2019							
Jun	Jul	Aug	Sep	Okt	Nov	Dez	Jan	Feb	Mrz	Apr	Mai	Jun	Jul	Aug	Sep	Okt	Nov	Dez	Jan	Feb	Mrz	Apr	Mai	Jun	Jul	Aug

Masuch + Olbrisch Ingenieurgesellschaft mbH

Stand: 31.08.2016

Bauablaufkonzept

ARGE Erschließungsgesellschaft Mitte Altona

Basis: Bauablaufkonzept DSK 8/2016_1; Aktualisierung zum 15.08.2016

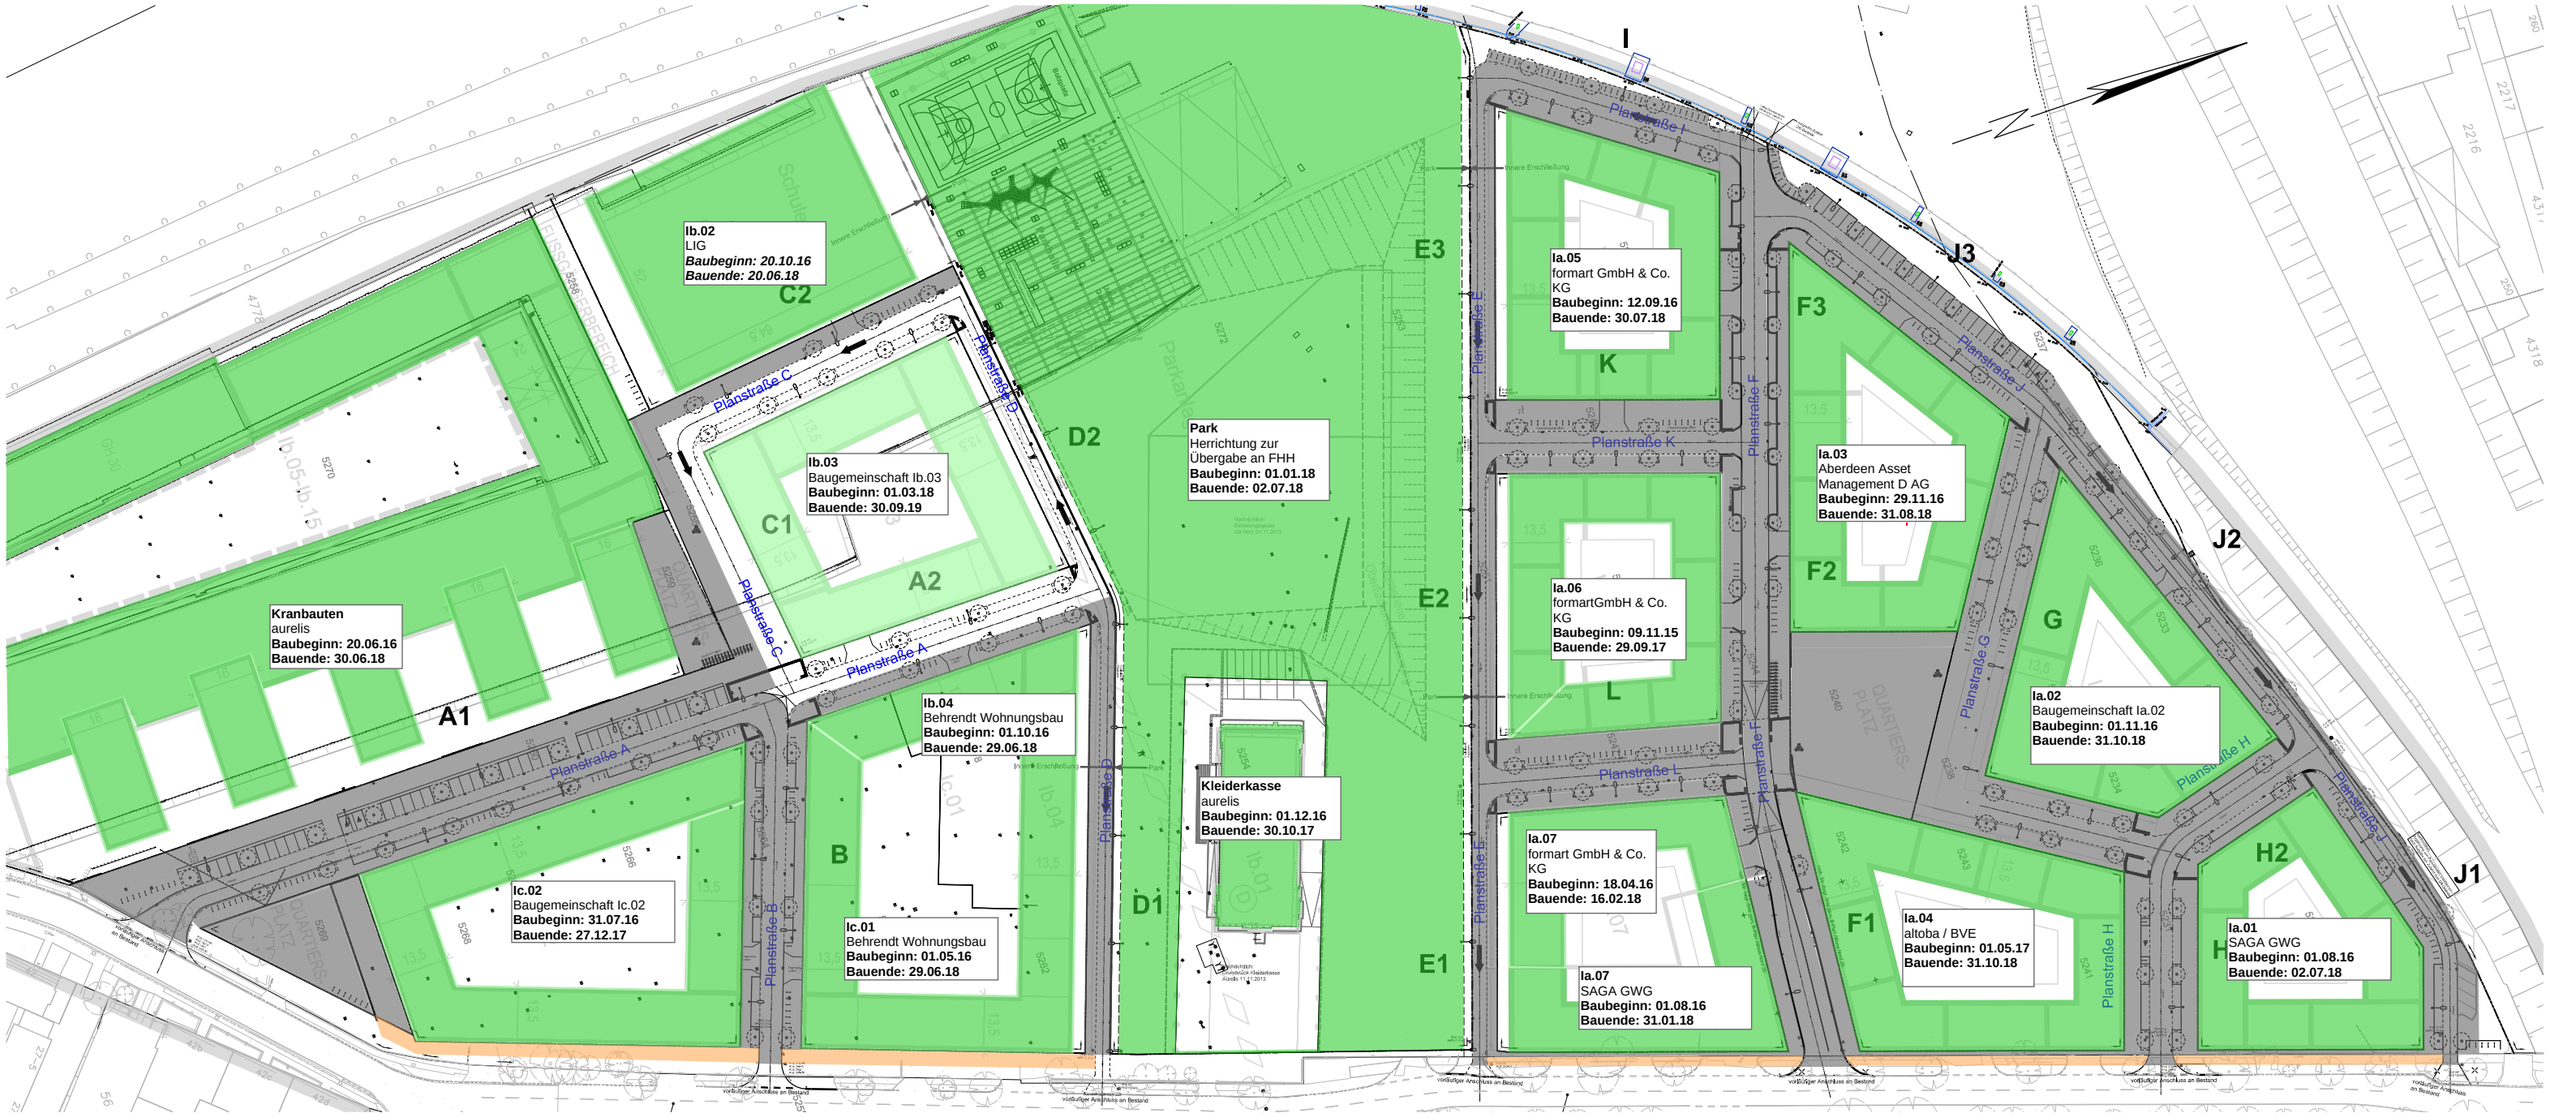

Keine Bautätigkeit	Gebäude im Bau
Provisorium	Gebäude fertig gestellt
Nebenfl. Baustufe II im Bau	Straßenpflaster im Bau
Quartiersplatz im Bau	Straße Baustufe II im Bau
Maßnahme fertiggestellt	

2017							2018												2019							
Jun	Jul	Aug	Sep	Okt	Nov	Dez	Jan	Feb	Mrz	Apr	Mai	Jun	Jul	Aug	Sep	Okt	Nov	Dez	Jan	Feb	Mrz	Apr	Mai	Jun	Jul	Aug

Masuch + Olbrisch Ingenieurgesellschaft mbH

Stand: 31.08.2016

Bauablaufkonzept

ARGE Erschließungsgesellschaft Mitte Altona

Basis: Bauablaufkonzept DSK 8/2016_1; Aktualisierung zum 15.08.2016

Keine Bautätigkeit	Gebäude im Bau
Provisorium	Gebäude fertig gestellt
Nebenfl. Baustufe II im Bau	Straßenpflaster im Bau
Quartiersplatz im Bau	Straße Baustufe II im Bau
Maßnahme fertiggestellt	

2017							2018												2019							
Jun	Jul	Aug	Sep	Okt	Nov	Dez	Jan	Feb	Mrz	Apr	Mai	Jun	Jul	Aug	Sep	Okt	Nov	Dez	Jan	Feb	Mrz	Apr	Mai	Jun	Jul	Aug

Masuch + Olbrisch Ingenieurgesellschaft mbH

Stand: 31.08.2016

Bauablaufkonzept

ARGE Erschließungsgesellschaft Mitte Altona

Basis: Bauablaufkonzept DSK 8/2016_1; Aktualisierung zum 15.08.2016

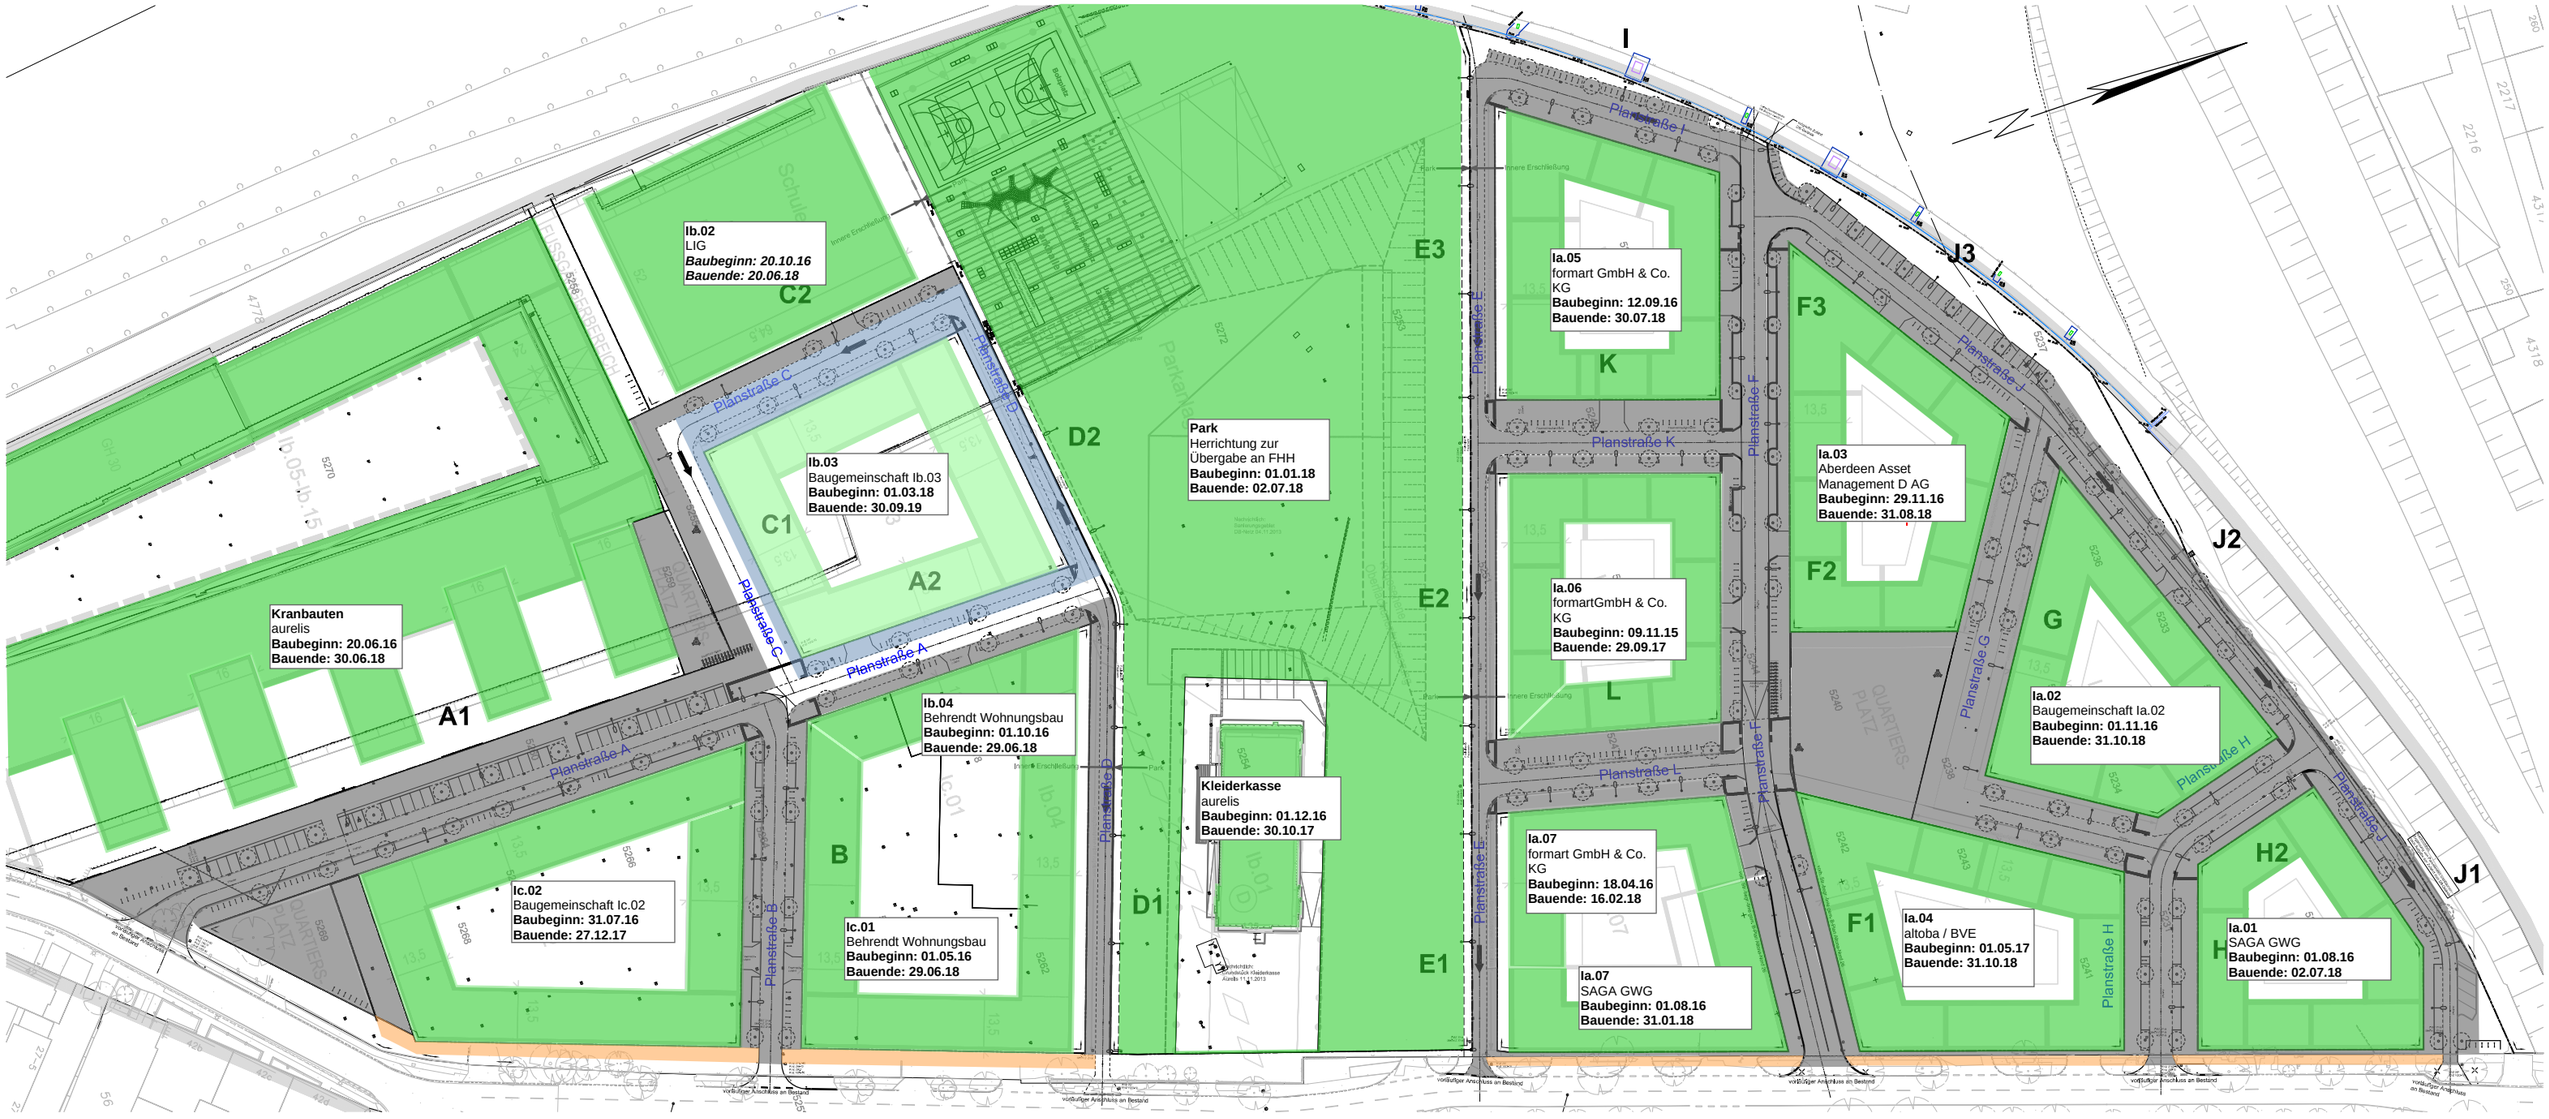

Keine Bautätigkeit	Gebäude im Bau
Provisorium	Gebäude fertig gestellt
Nebenfl. Baustufe II im Bau	Straßenpflaster im Bau
Quartiersplatz im Bau	Straße Baustufe II im Bau
Maßnahme fertiggestellt	

2017							2018												2019							
Jun	Jul	Aug	Sep	Okt	Nov	Dez	Jan	Feb	Mrz	Apr	Mai	Jun	Jul	Aug	Sep	Okt	Nov	Dez	Jan	Feb	Mrz	Apr	Mai	Jun	Jul	Aug

Masuch + Olbrisch Ingenieurgesellschaft mbH

Stand: 31.08.2016

Bauablaufkonzept

ARGE Erschließungsgesellschaft Mitte Altona

Basis: Bauablaufkonzept DSK 8/2016_1; Aktualisierung zum 15.08.2016

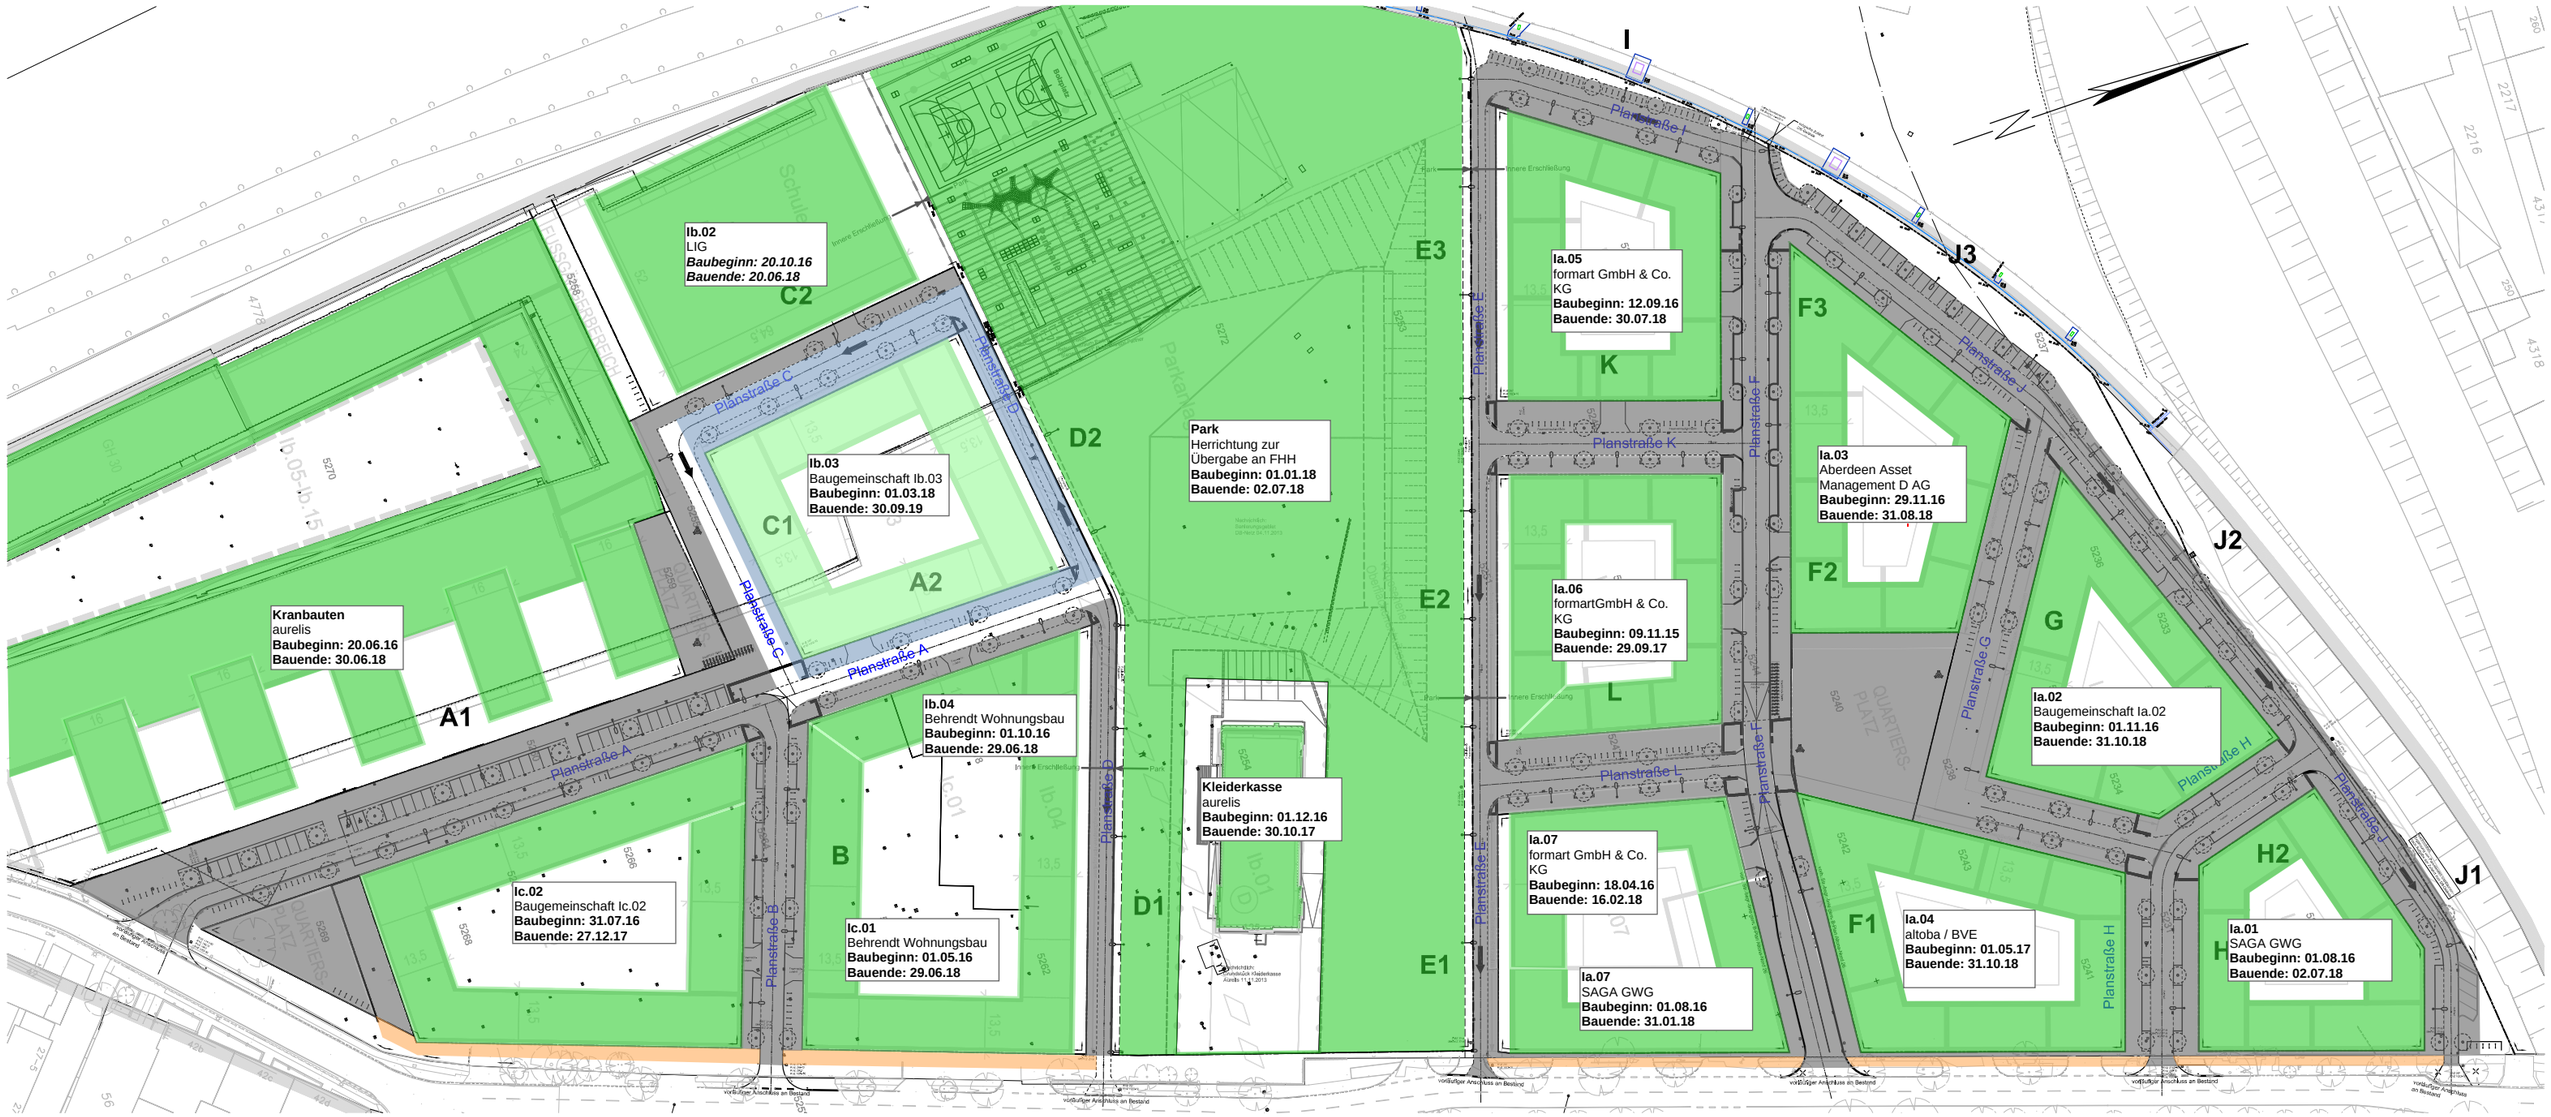

Keine Bautätigkeit	Gebäude im Bau
Provisorium	Gebäude fertig gestellt
Nebenfl. Baustufe II im Bau	Straßenpflaster im Bau
Quartiersplatz im Bau	Straße Baustufe II im Bau
Maßnahme fertiggestellt	

2017							2018												2019						
Jun	Jul	Aug	Sep	Okt	Nov	Dez	Jan	Feb	Mrz	Apr	Mai	Jun	Jul	Aug	Sep	Okt	Nov	Dez	Jan	Feb	Mrz	Apr	Mai	Jun	Jul	Aug

Masuch + Olbrisch Ingenieurgesellschaft mbH

Stand: 31.08.2016

Bauablaufkonzept

ARGE Erschließungsgesellschaft Mitte Altona

Basis: Bauablaufkonzept DSK 8/2016_1; Aktualisierung zum 15.08.2016

Keine Bautätigkeit	Gebäude im Bau	Nebenfl. Baustufe II im Bau	Straßenpflaster im Bau		
Provisorium	Gebäude fertig gestellt	Quartiersplatz im Bau	Straße Baustufe II im Bau	Maßnahme fertiggestellt	

2017							2018												2019							
Jun	Jul	Aug	Sep	Okt	Nov	Dez	Jan	Feb	Mrz	Apr	Mai	Jun	Jul	Aug	Sep	Okt	Nov	Dez	Jan	Feb	Mrz	Apr	Mai	Jun	Jul	Aug

Masuch + Olbrisch Ingenieurgesellschaft mbH

Stand: 31.08.2016

Bauablaufkonzept

ARGE Erschließungsgesellschaft Mitte Altona

Basis: Bauablaufkonzept DSK 8/2016_1; Aktualisierung zum 15.08.2016

Keine Bautätigkeit	Gebäude im Bau	Nebenfl. Baustufe II im Bau	Straßenpflaster im Bau
Provisorium	Gebäude fertig gestellt	Quartiersplatz im Bau	Straße Baustufe II im Bau
			Maßnahme fertiggestellt

2019							2020											
Jun	Jul	Aug	Sep	Okt	Nov	Dez	Jan	Feb	Mrz	Apr	Mai	Jun	Jul	Aug	Sep	Okt	Nov	Dez

Masuch + Olbrisch Ingenieurgesellschaft mbH

Stand: 31.08.2016

Bauablaufkonzept

ARGE Erschließungsgesellschaft Mitte Altona

Basis: Bauablaufkonzept DSK 8/2016_1; Aktualisierung zum 15.08.2016

Keine Bautätigkeit	Gebäude im Bau	Nebenfl. Baustufe II im Bau	Straßenpflaster im Bau			
Provisorium	Gebäude fertig gestellt	Quartiersplatz im Bau	Straße Baustufe II im Bau	Maßnahme fertiggestellt		

2019							2020											
Jun	Jul	Aug	Sep	Okt	Nov	Dez	Jan	Feb	Mrz	Apr	Mai	Jun	Jul	Aug	Sep	Okt	Nov	Dez

Masuch + Olbrisch Ingenieurgesellschaft mbH

Stand: 31.08.2016

Bauablaufkonzept

ARGE Erschließungsgesellschaft Mitte Altona

Basis: Bauablaufkonzept DSK 8/2016_1; Aktualisierung zum 15.08.2016

Keine Bautätigkeit	Gebäude im Bau	Nebenfl. Baustufe II im Bau	Straßenpflaster im Bau			
Provisorium	Gebäude fertig gestellt	Quartiersplatz im Bau	Straße Baustufe II im Bau	Maßnahme fertiggestellt		

2019							2020											
Jun	Jul	Aug	Sep	Okt	Nov	Dez	Jan	Feb	Mrz	Apr	Mai	Jun	Jul	Aug	Sep	Okt	Nov	Dez

Masuch + Olbrisch Ingenieurgesellschaft mbH

Stand: 31.08.2016

Bauablaufkonzept

ARGE Erschließungsgesellschaft Mitte Altona

Basis: Bauablaufkonzept DSK 8/2016_1; Aktualisierung zum 15.08.2016

Keine Bautätigkeit	Gebäude im Bau	Nebenfl. Baustufe II im Bau	Straßenpflaster im Bau			
Provisorium	Gebäude fertig gestellt	Quartiersplatz im Bau	Straße Baustufe II im Bau	Maßnahme fertiggestellt		

2019							2020											
Jun	Jul	Aug	Sep	Okt	Nov	Dez	Jan	Feb	Mrz	Apr	Mai	Jun	Jul	Aug	Sep	Okt	Nov	Dez

Masuch + Olbrisch Ingenieurgesellschaft mbH

Stand: 31.08.2016